




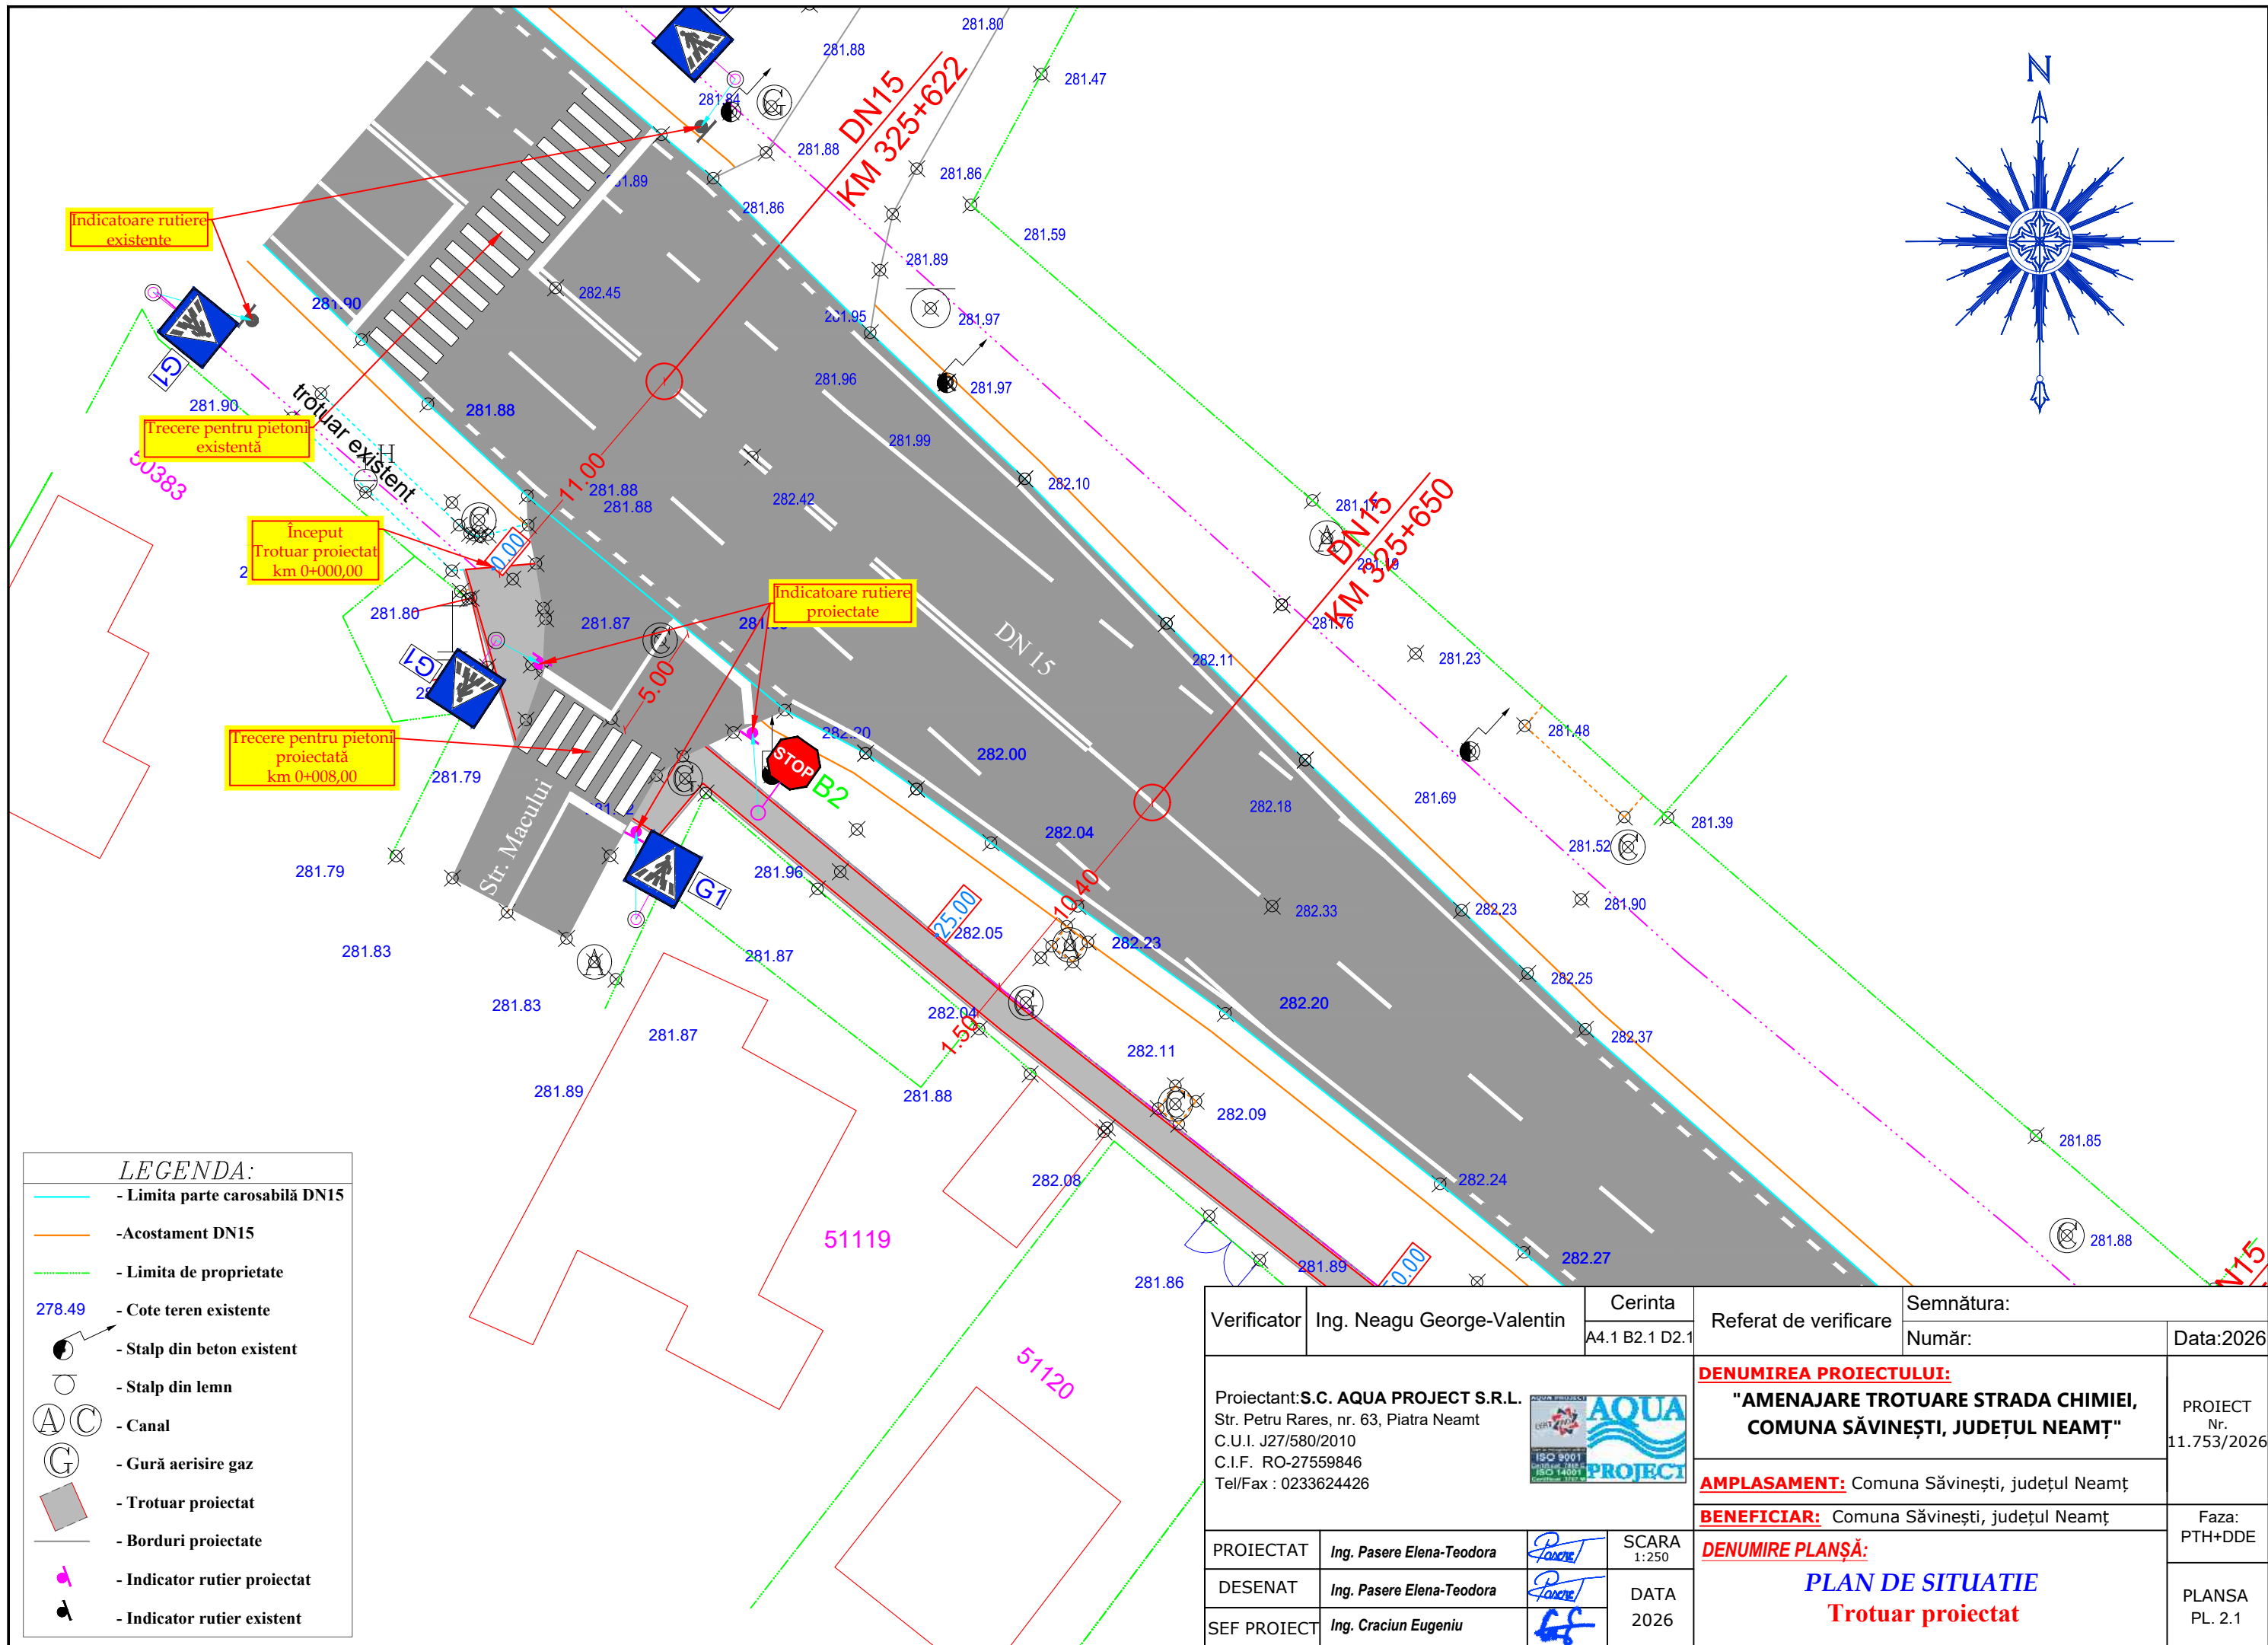

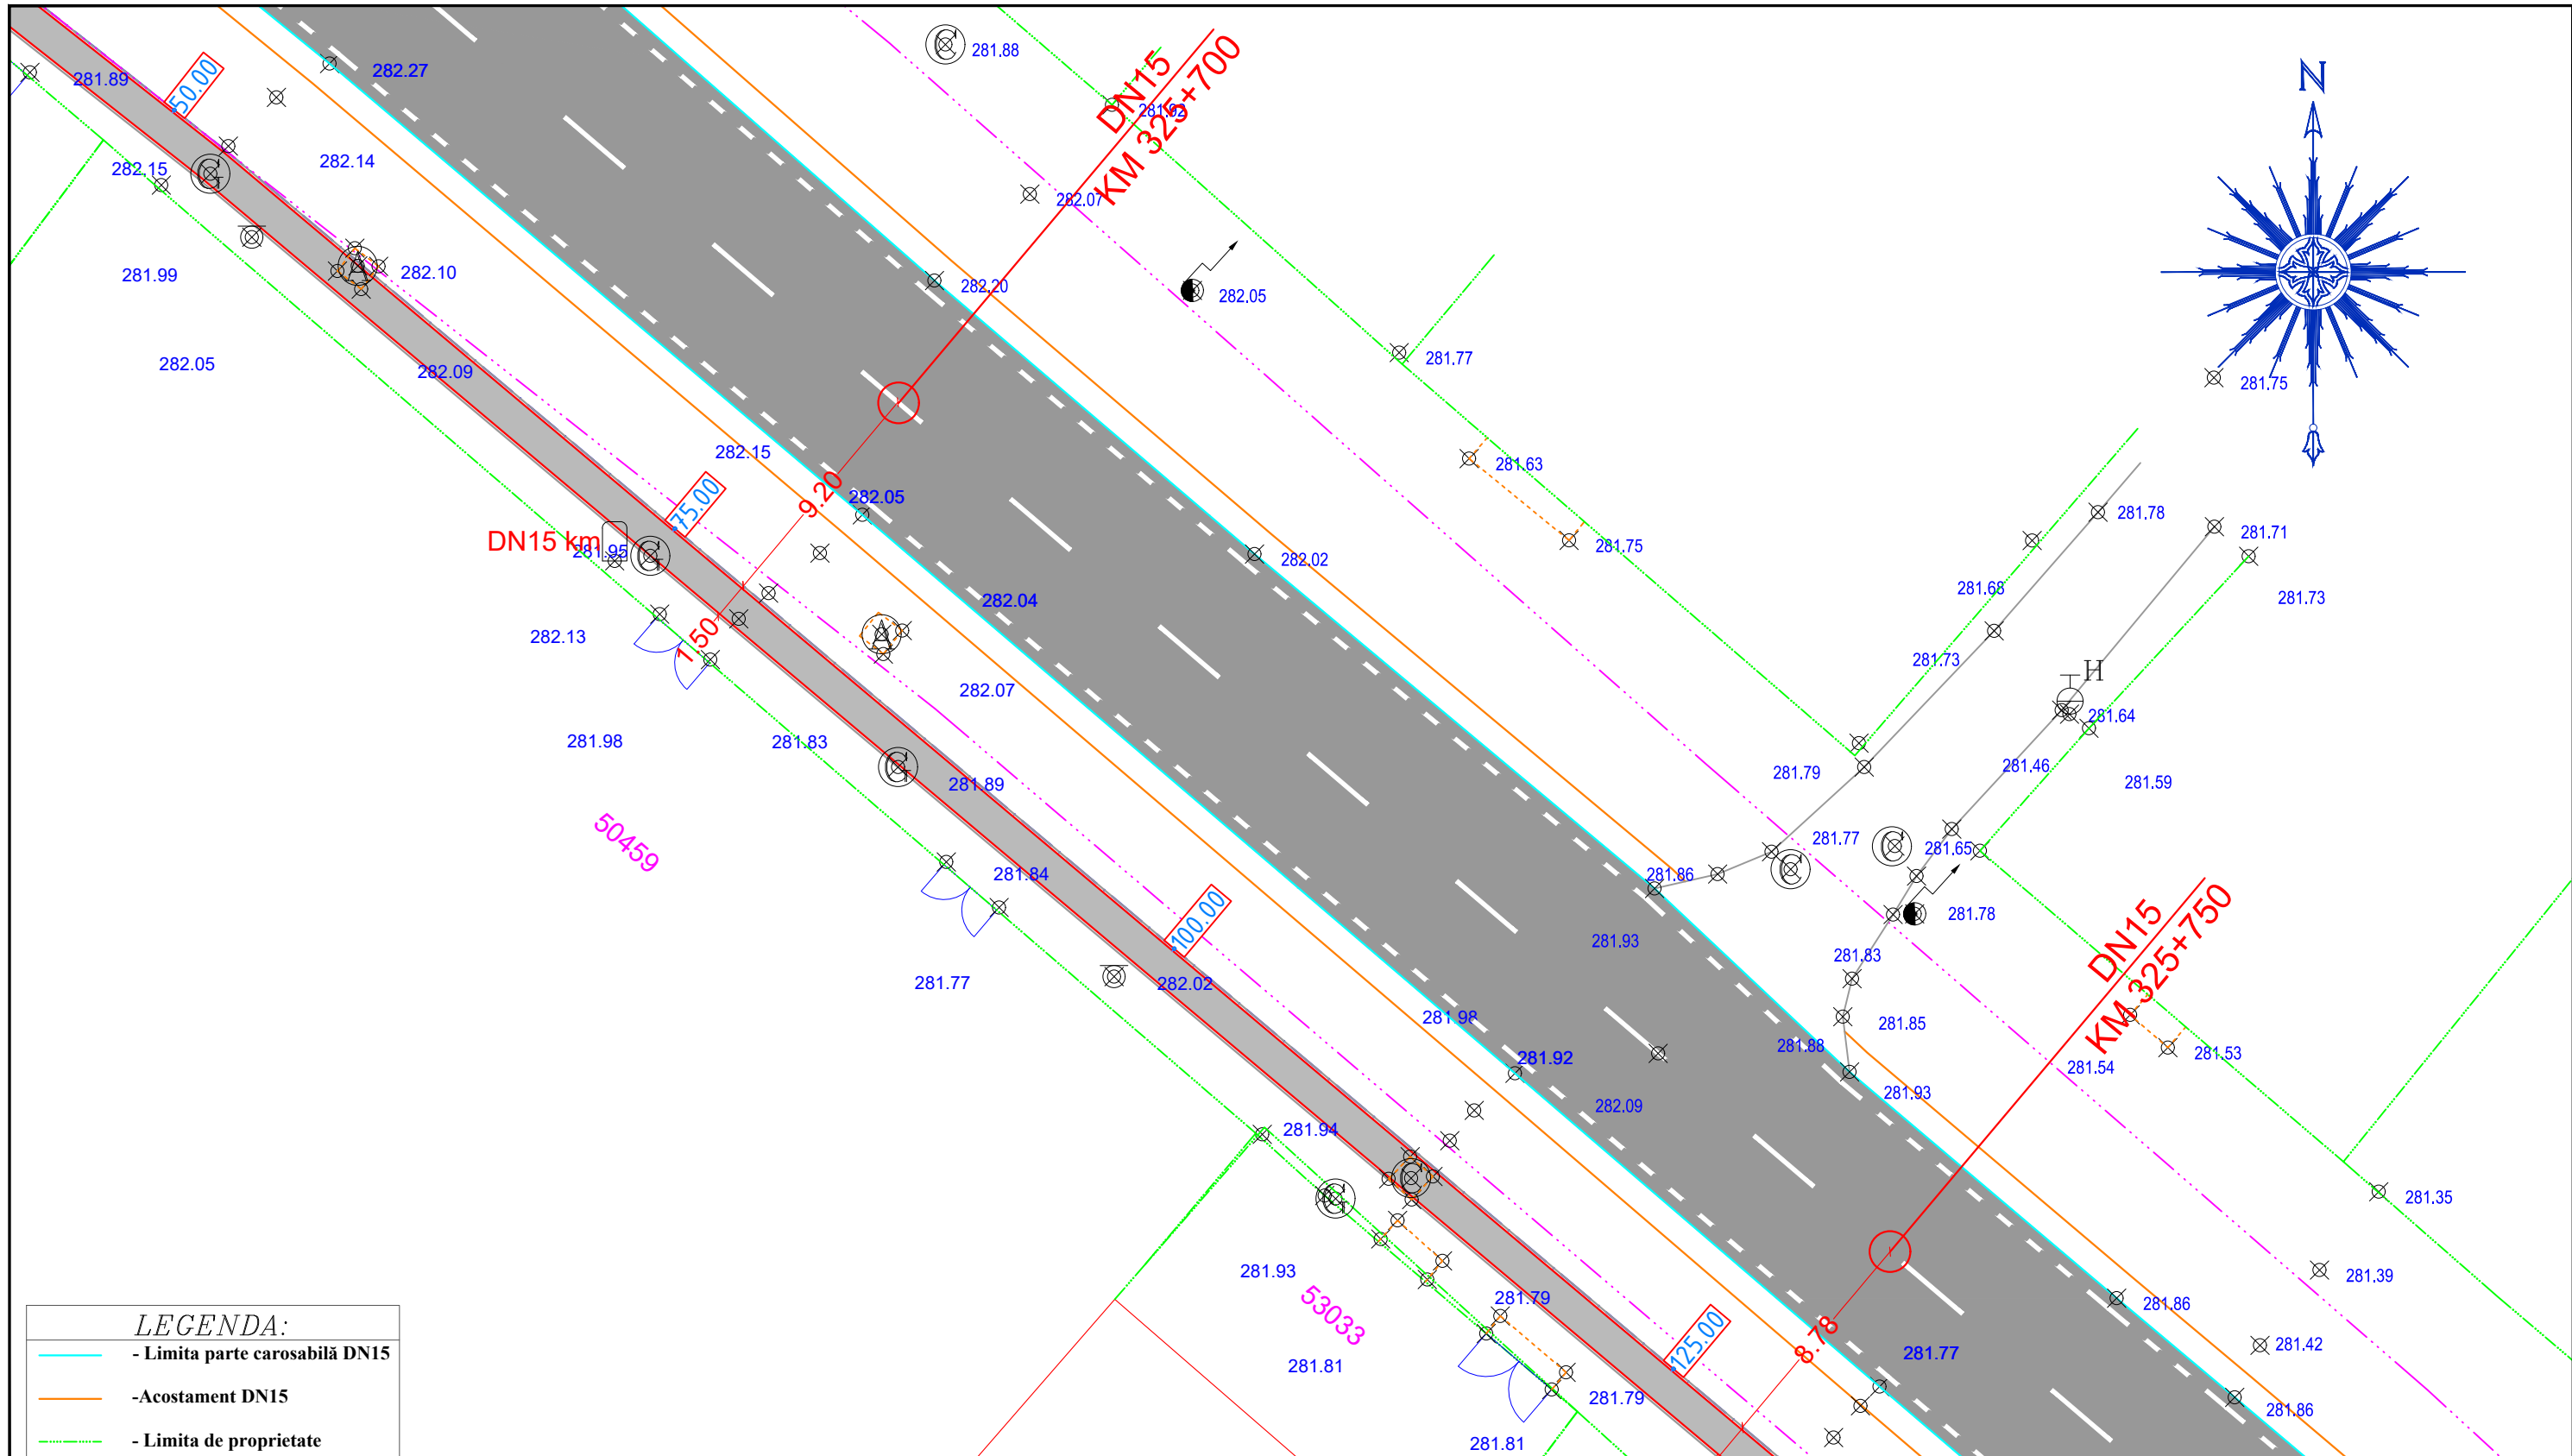

LEGENDA:	
	- Limita parte carosabilă DN15
	-Acostament DN15
	- Limita de proprietate
278.49	- Cote teren existente
	- Stalp din beton existent
	- Stalp din lemn
	- Canal
	- Gură aerisire gaz
	- Trotuar proiectat
	- Borduri proiectate
	- Indicator rutier proiectat
	- Indicator rutier existent


Verificator	Ing. Neagu George-Valentin	Cerinta	Referat de verificare	Semnătura:	
		A4.1 B2.1 D2.1		Număr:	Data:2026
Proiectant:S.C. AQUA PROJECT S.R.L. Str. Petru Rares, nr. 63, Piatra Neamt C.U.I. J27/580/2010 C.I.F. RO-27559846 Tel/Fax : 0233624426 			DENUMIREA PROIECTULUI: "AMENAJARE TROTUARE STRADA CHIMIEI, COMUNA SĂVINEȘTI, JUDEȚUL NEAMȚ"		PROIECT Nr. 11.753/2026
			AMPLASAMENT: Comuna Săvinești, județul Neamț		
			BENEFICIAR: Comuna Săvinești, județul Neamț		Faza: PTH+DDE
			PROIECTAT	Ing. Pasere Elena-Teodora	
DESENAT	Ing. Pasere Elena-Teodora		DATA 2026		
SEF PROIECT	Ing. Craciun Eugeniu				

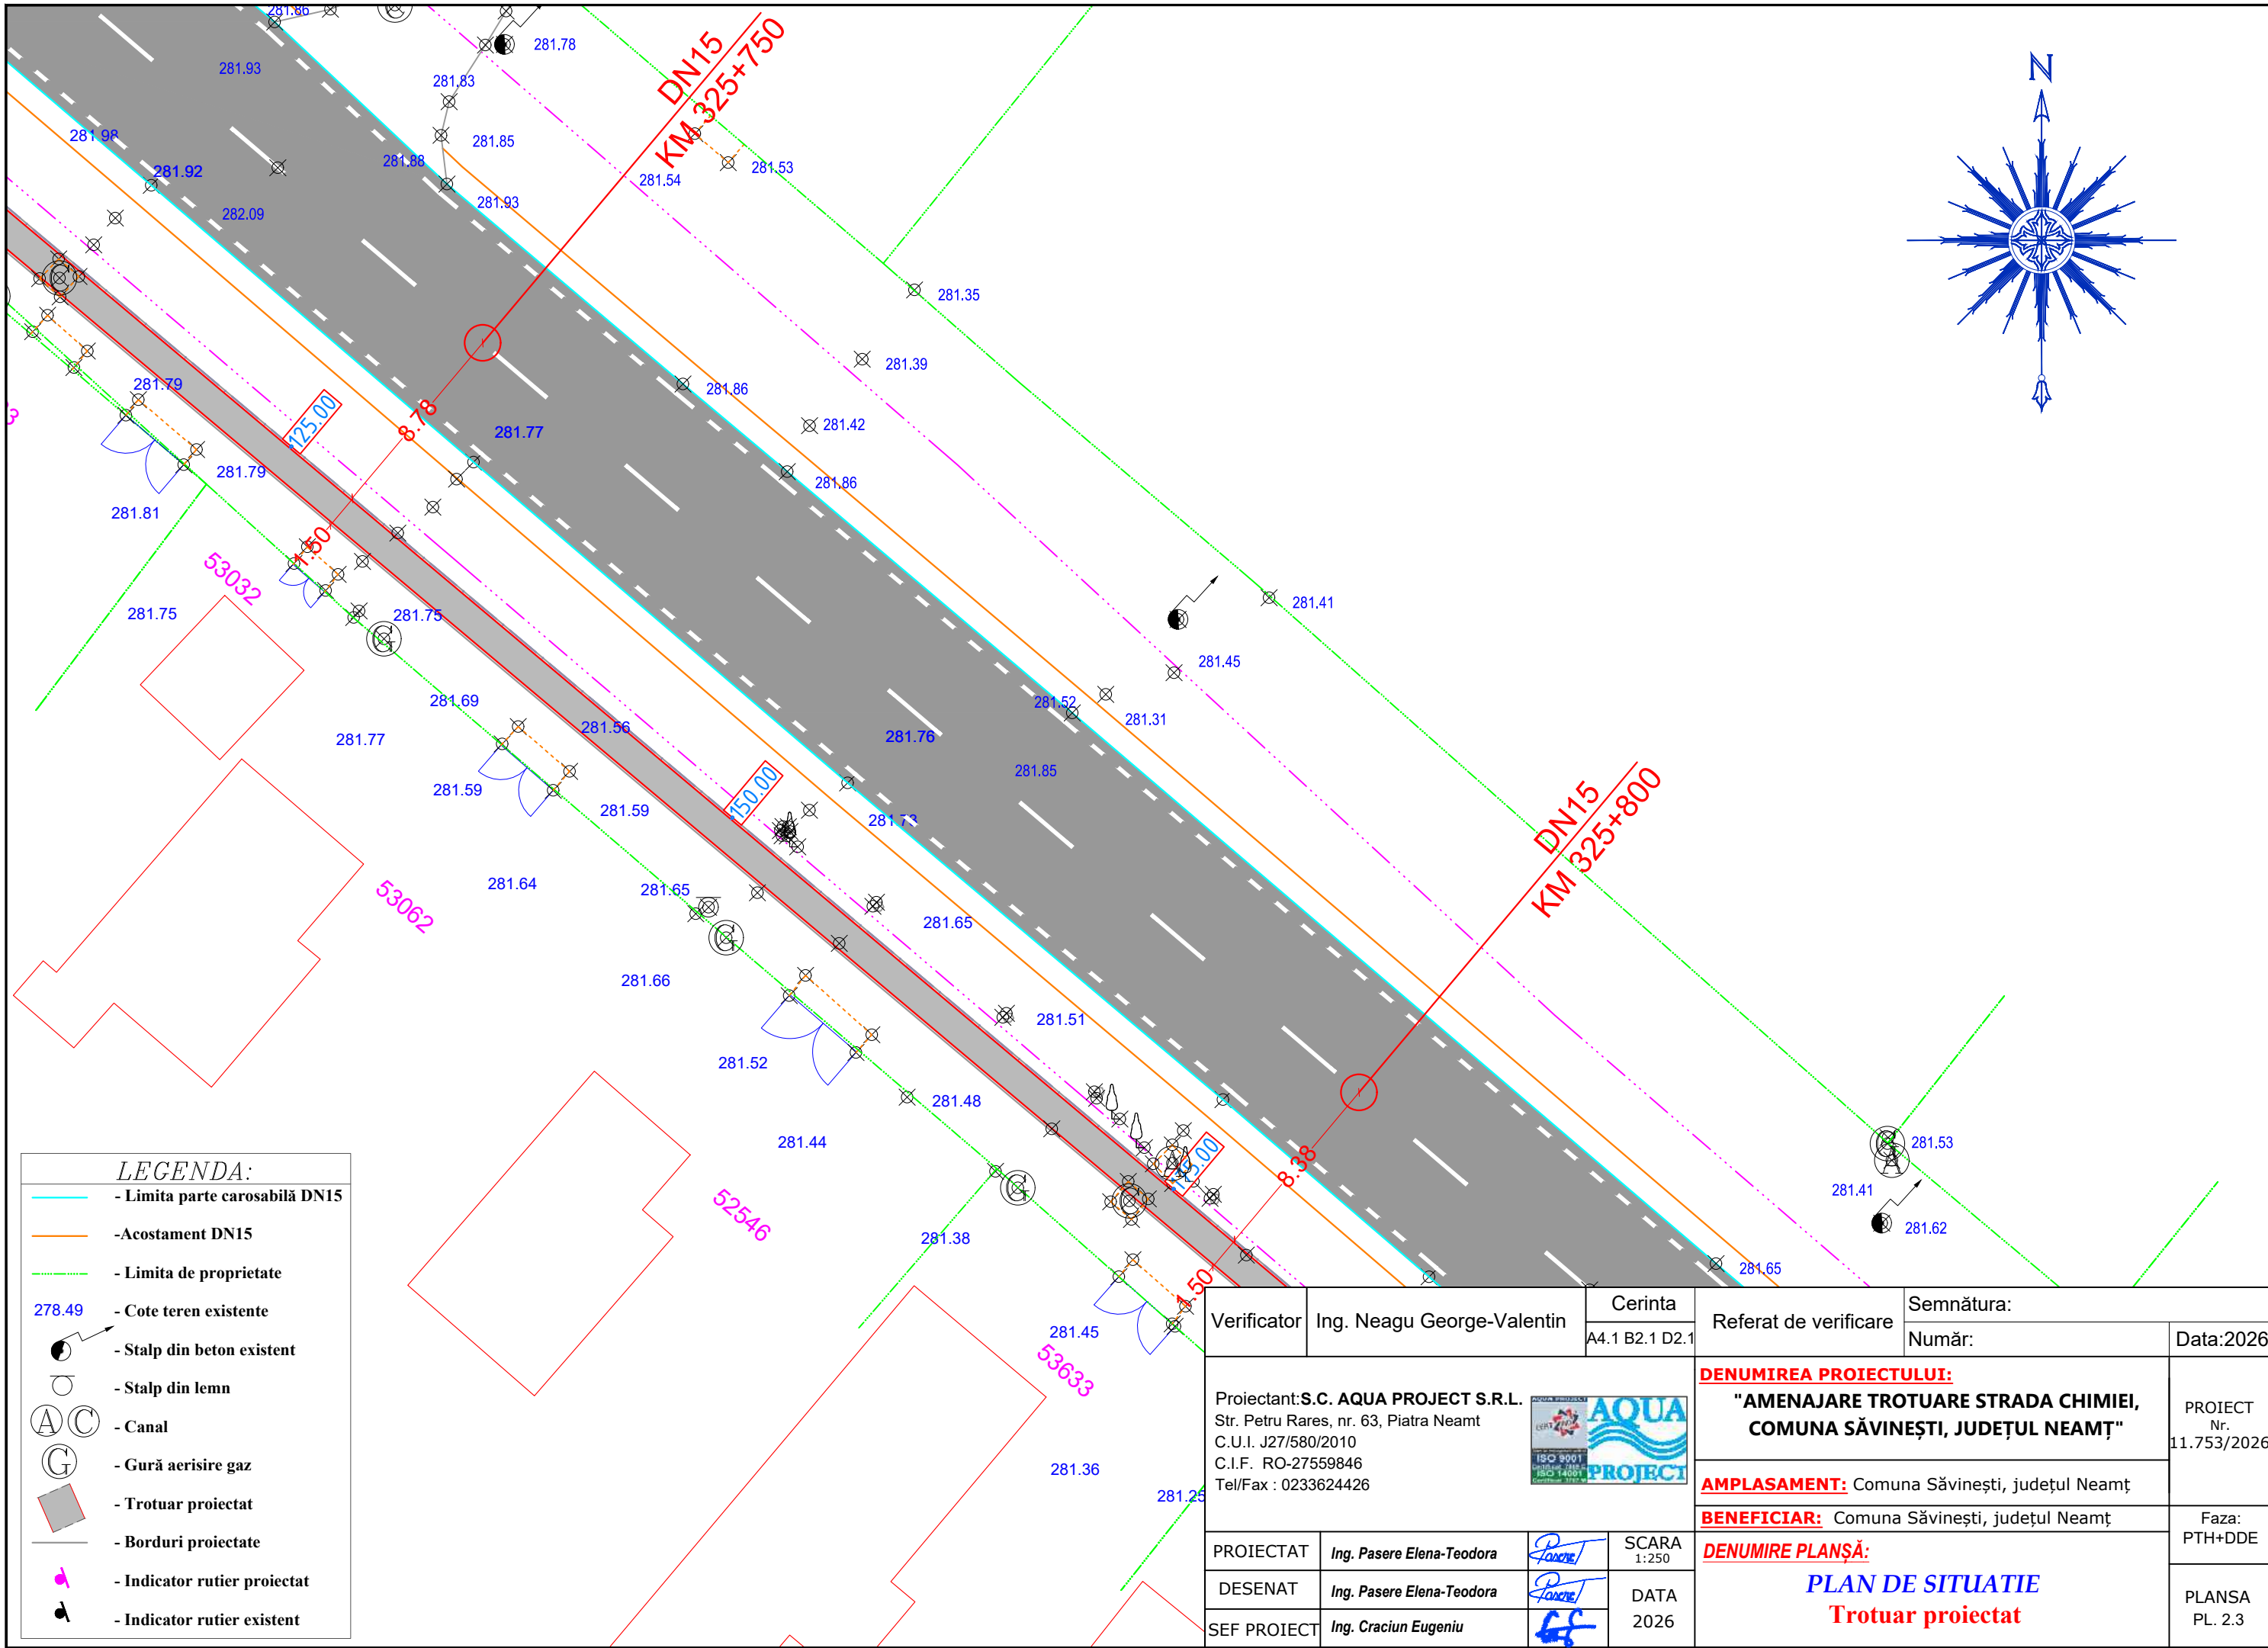




LEGENDA:

- Limita parte carosabilă DN15
- Acostament DN15
- Limita de proprietate
- 278.49 - Cote teren existente
- Stalp din beton existent
- Stalp din lemn
- Canal
- Gură aerisire gaz
- Trotuar proiectat
- Borduri proiectate
- Indicator rutier proiectat
- Indicator rutier existent

Verificator	Ing. Neagu George-Valentin	Cerinta	Referat de verificare	Semnătura:	
		A4.1 B2.1 D2.1		Număr:	Data:2026
Proiectant:S.C. AQUA PROJECT S.R.L. Str. Petru Rares, nr. 63, Piatra Neamt C.U.I. J27/580/2010 C.I.F. RO-27559846 Tel/Fax : 0233624426 			DENUMIREA PROIECTULUI: "AMENAJARE TROTUARE STRADA CHIMIEI, COMUNA SĂVINEȘTI, JUDEȚUL NEAMȚ"		PROIECT Nr. 11.753/2026
			AMPLASAMENT: Comuna Săvinești, județul Neamț		
			BENEFICIAR: Comuna Săvinești, județul Neamț		Faza: PTH+DDE
			DENUMIRE PLANȘĂ: PLAN DE SITUATIE Trotuar proiectat		
PROIECTAT	Ing. Pasere Elena-Teodora		SCARA 1:250		
DESENAT	Ing. Pasere Elena-Teodora		DATA 2026		
SEF PROIECT	Ing. Craciun Eugeniu				

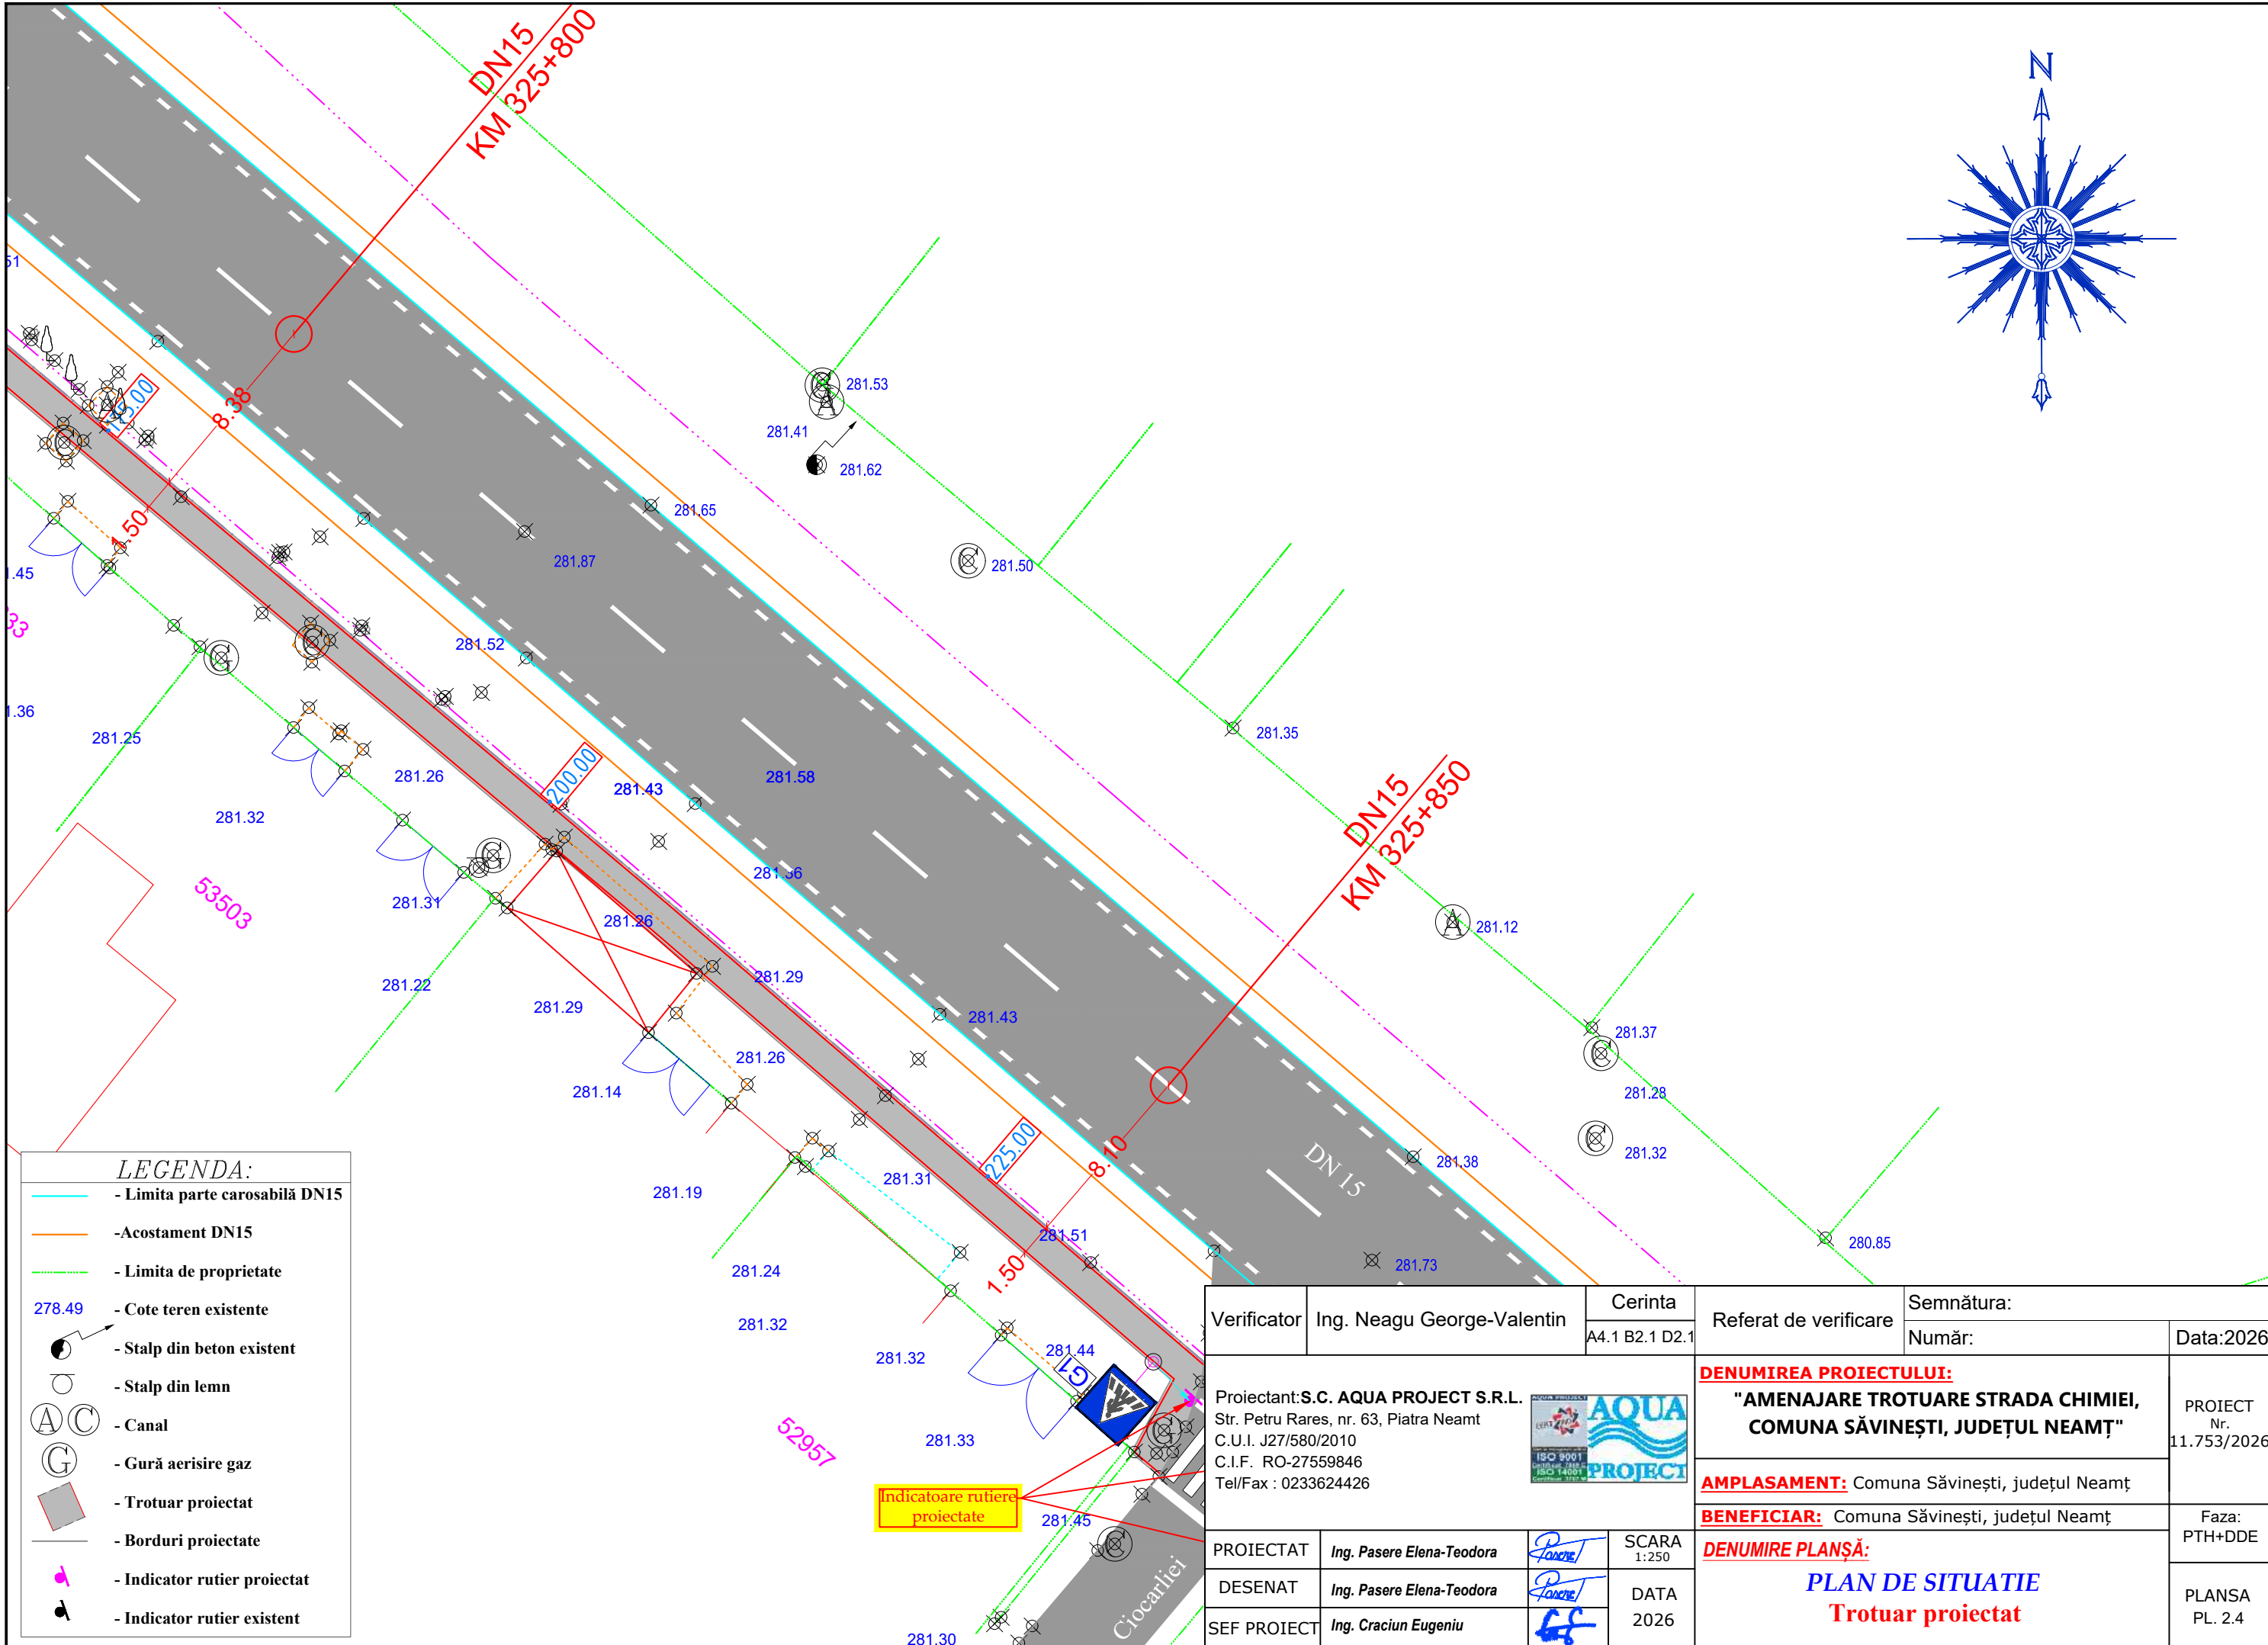



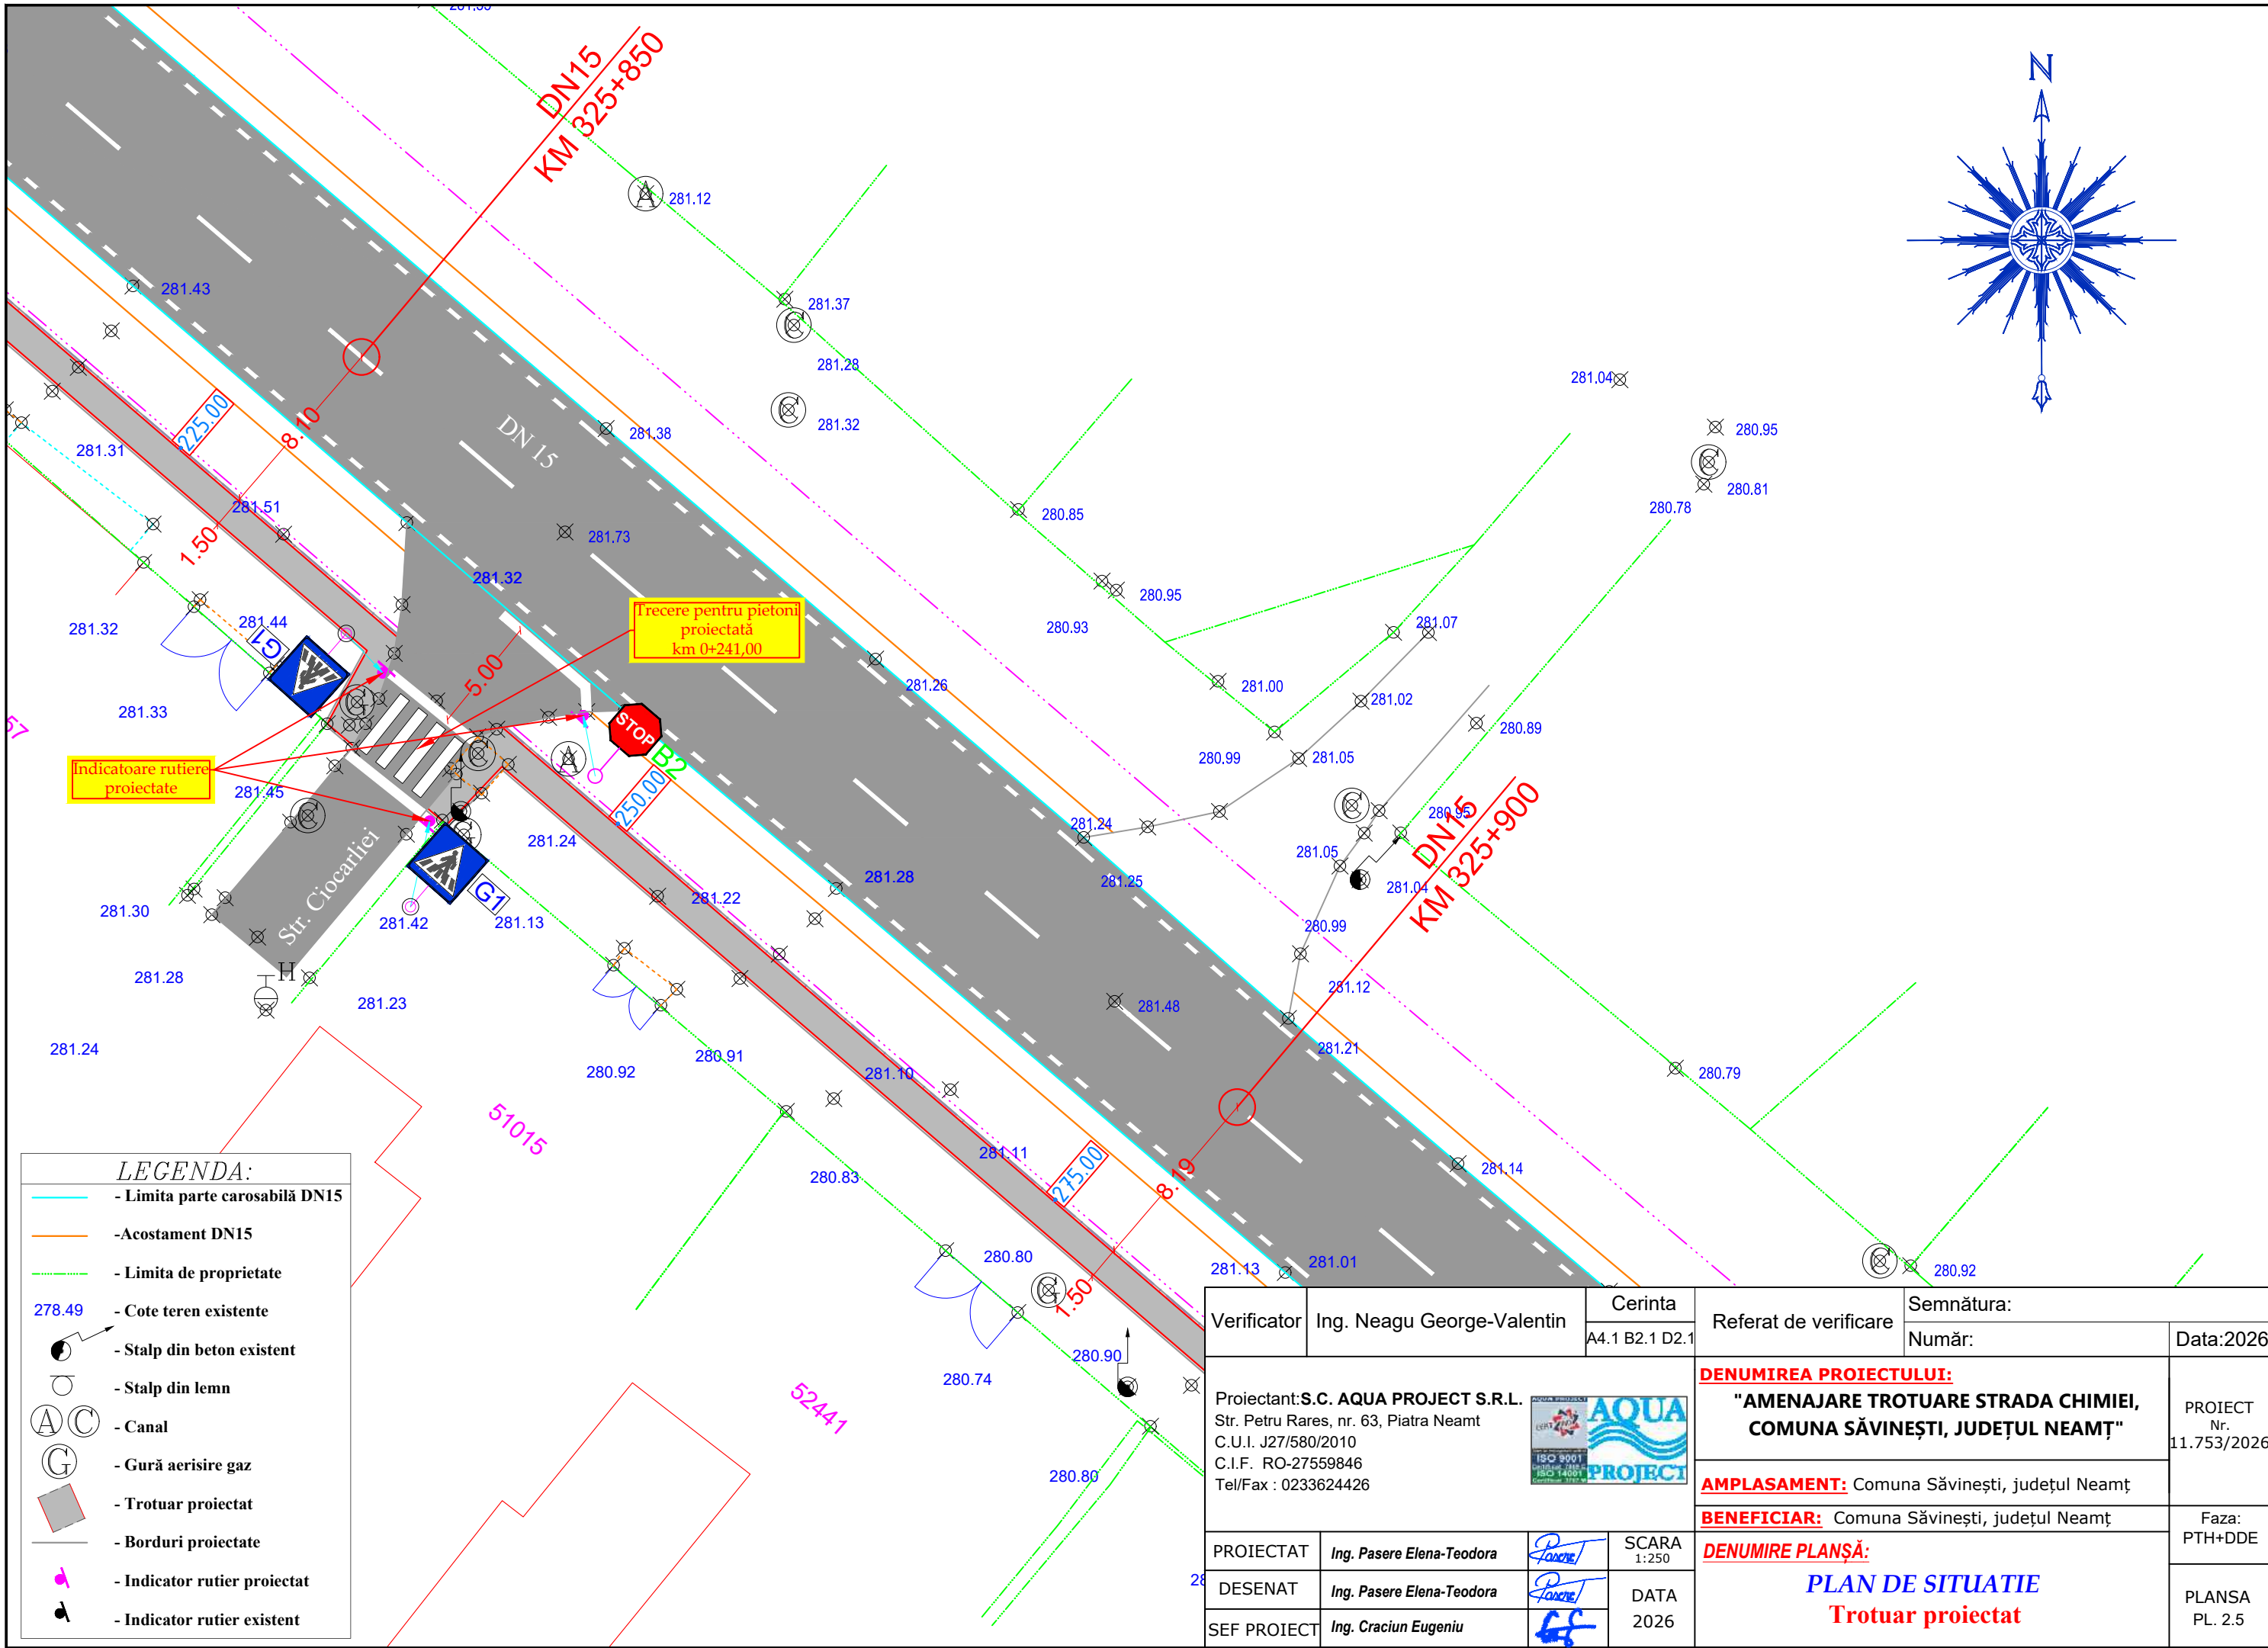


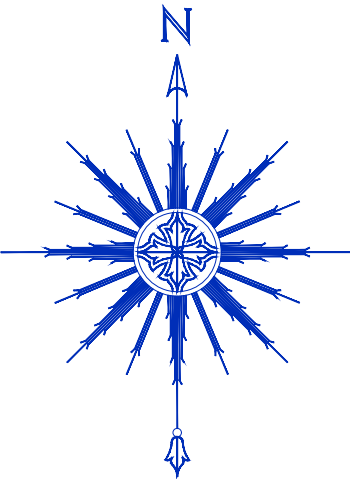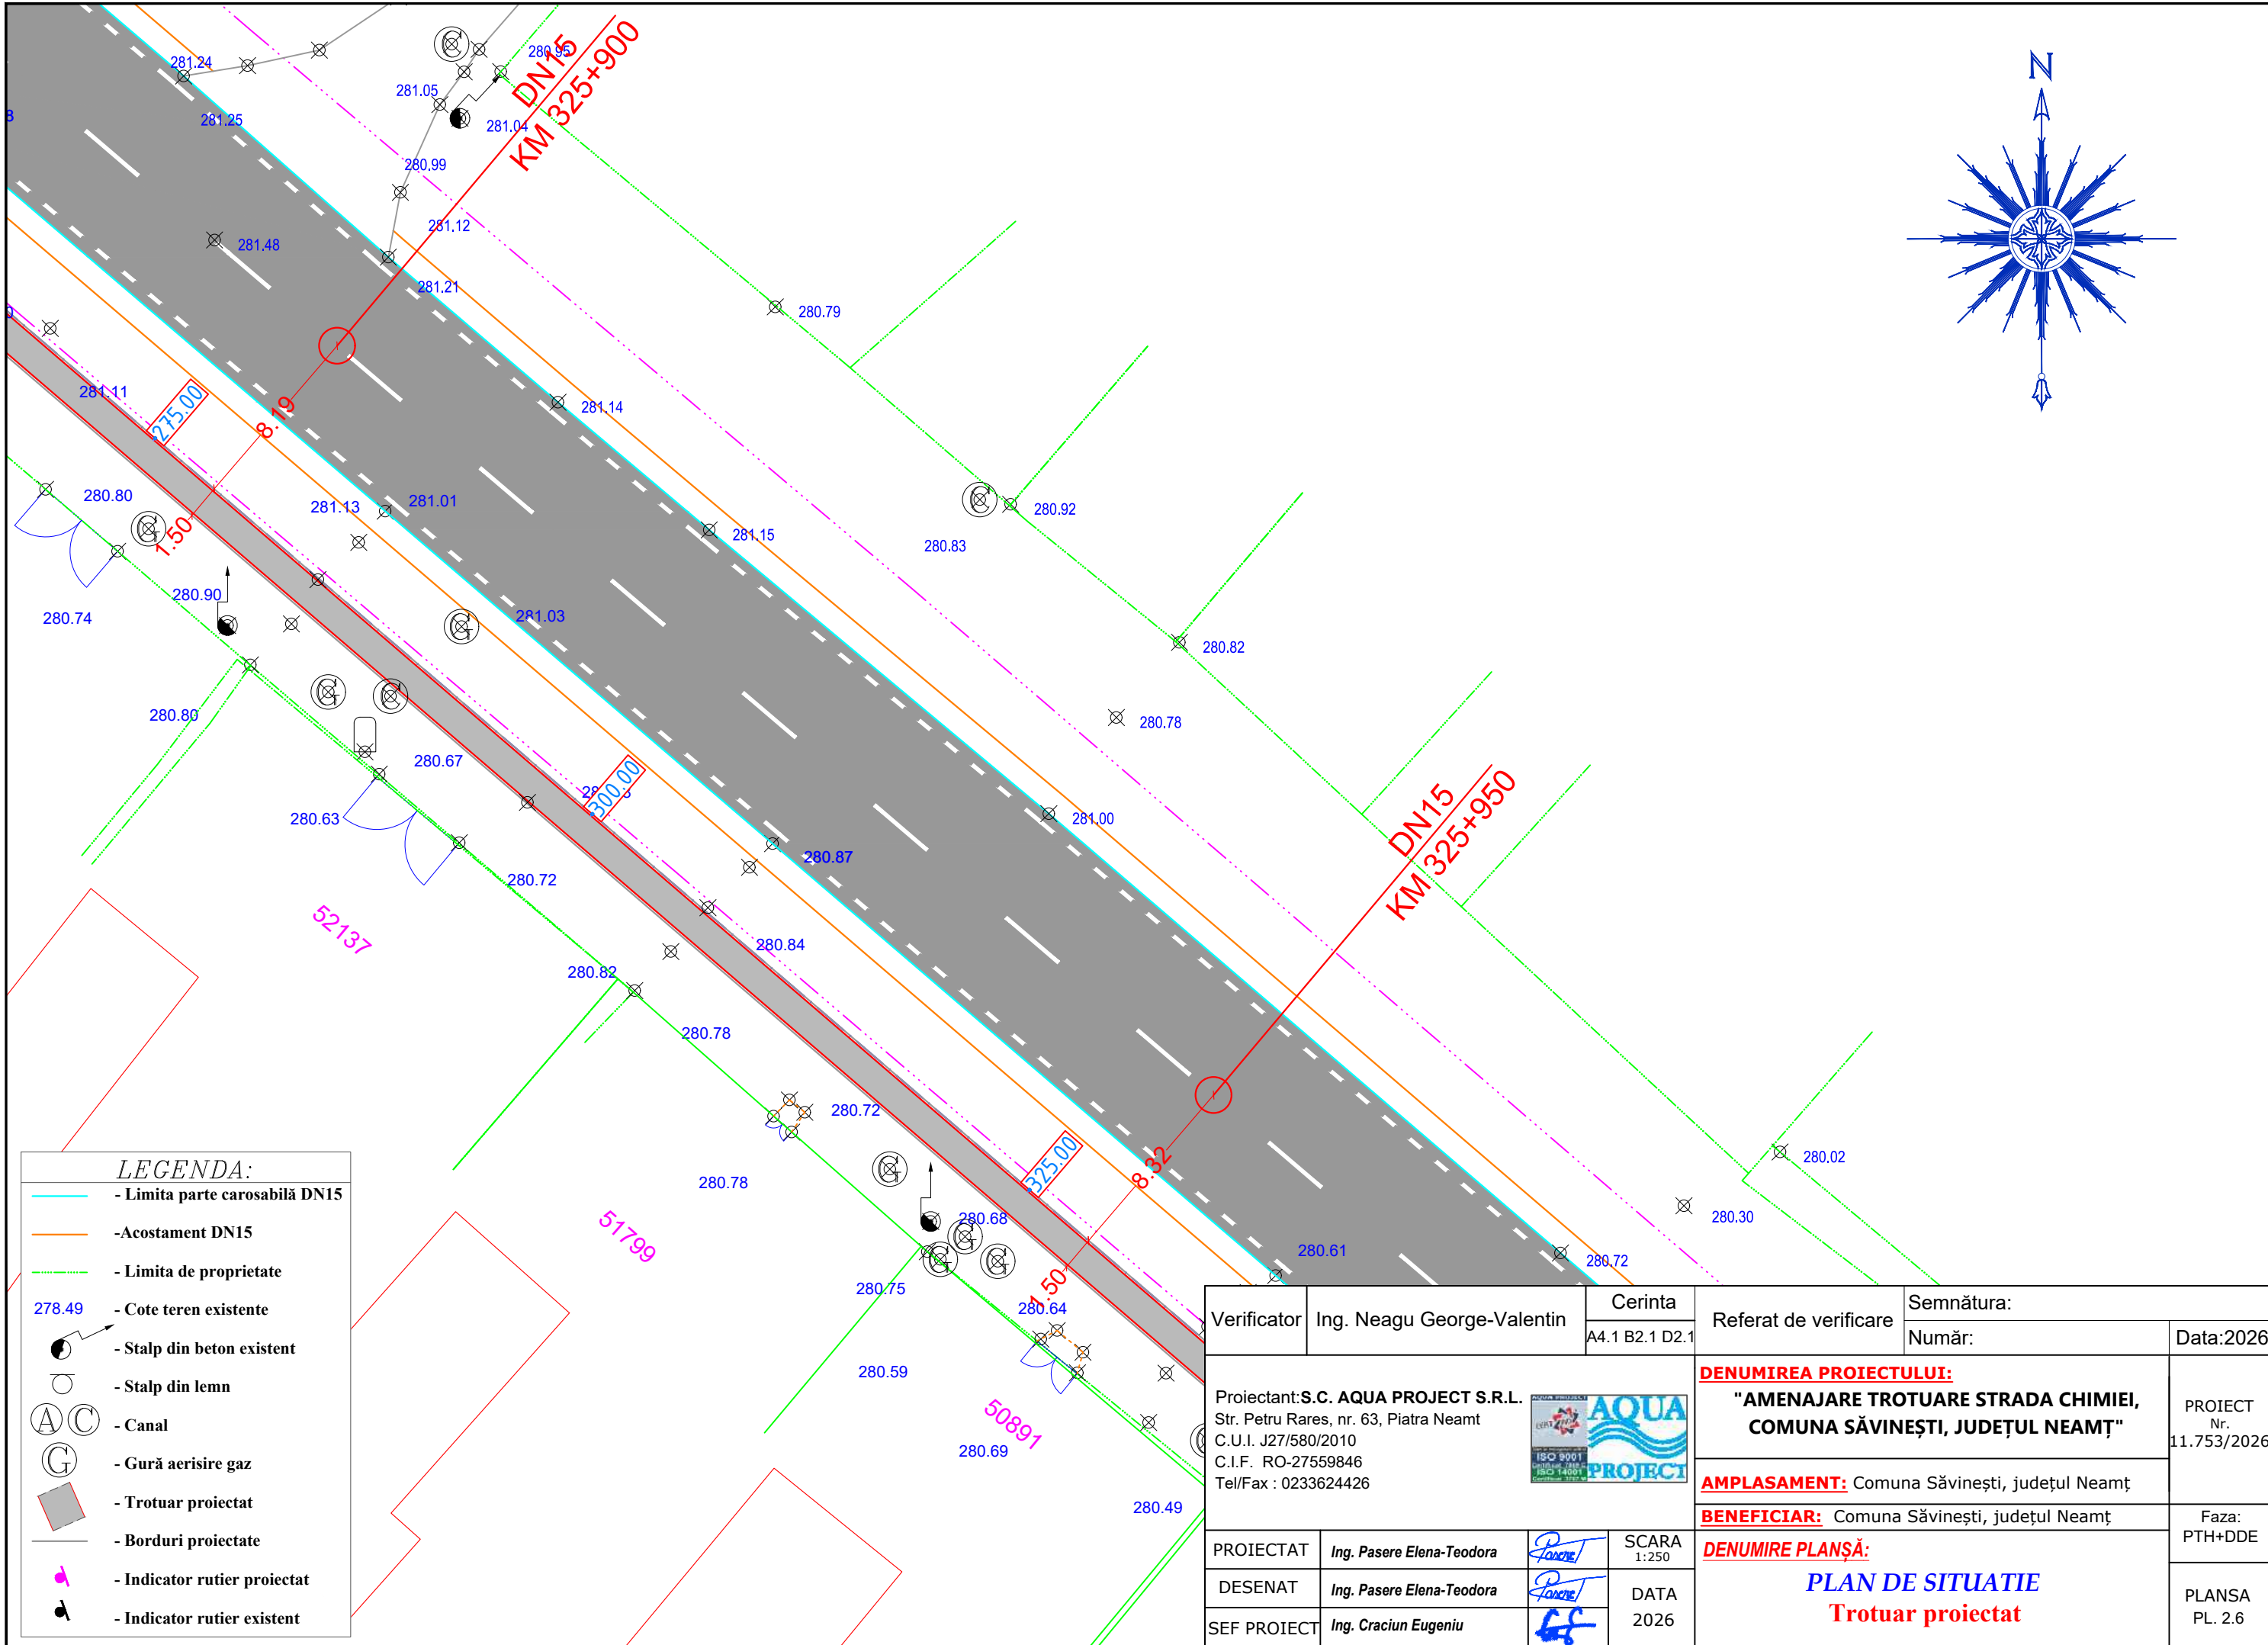



LEGENDA:	
	- Limita parte carosabilă DN15
	- Acostament DN15
	- Limita de proprietate
	- Cote teren existente
	- Stalp din beton existent
	- Stalp din lemn
	- Canal
	- Gură aerisire gaz
	- Trotuar proiectat
	- Borduri proiectate
	- Indicator rutier proiectat
	- Indicator rutier existent


Verificator	Ing. Neagu George-Valentin	Cerinta	Referat de verificare	Semnătura:	
		A4.1 B2.1 D2.1		Număr:	Data:2026
Proiectant:S.C. AQUA PROJECT S.R.L. Str. Petru Rares, nr. 63, Piatra Neamt C.U.I. J27/580/2010 C.I.F. RO-27559846 Tel/Fax : 0233624426 			DENUMIREA PROIECTULUI: "AMENAJARE TROTUARE STRADA CHIMIEI, COMUNA SĂVINEȘTI, JUDEȚUL NEAMȚ"		PROIECT Nr. 11.753/2026
			AMPLASAMENT: Comuna Săvinești, județul Neamț		
			BENEFICIAR: Comuna Săvinești, județul Neamț		Faza: PTH+DDE
			DENUMIRE PLANȘĂ: PLAN DE SITUATIE Trotuar proiectat		
PROIECTAT	Ing. Pasere Elena-Teodora		SCARA 1:250		
DESENAT	Ing. Pasere Elena-Teodora		DATA 2026		
SEF PROIECT	Ing. Craciun Eugeniu				

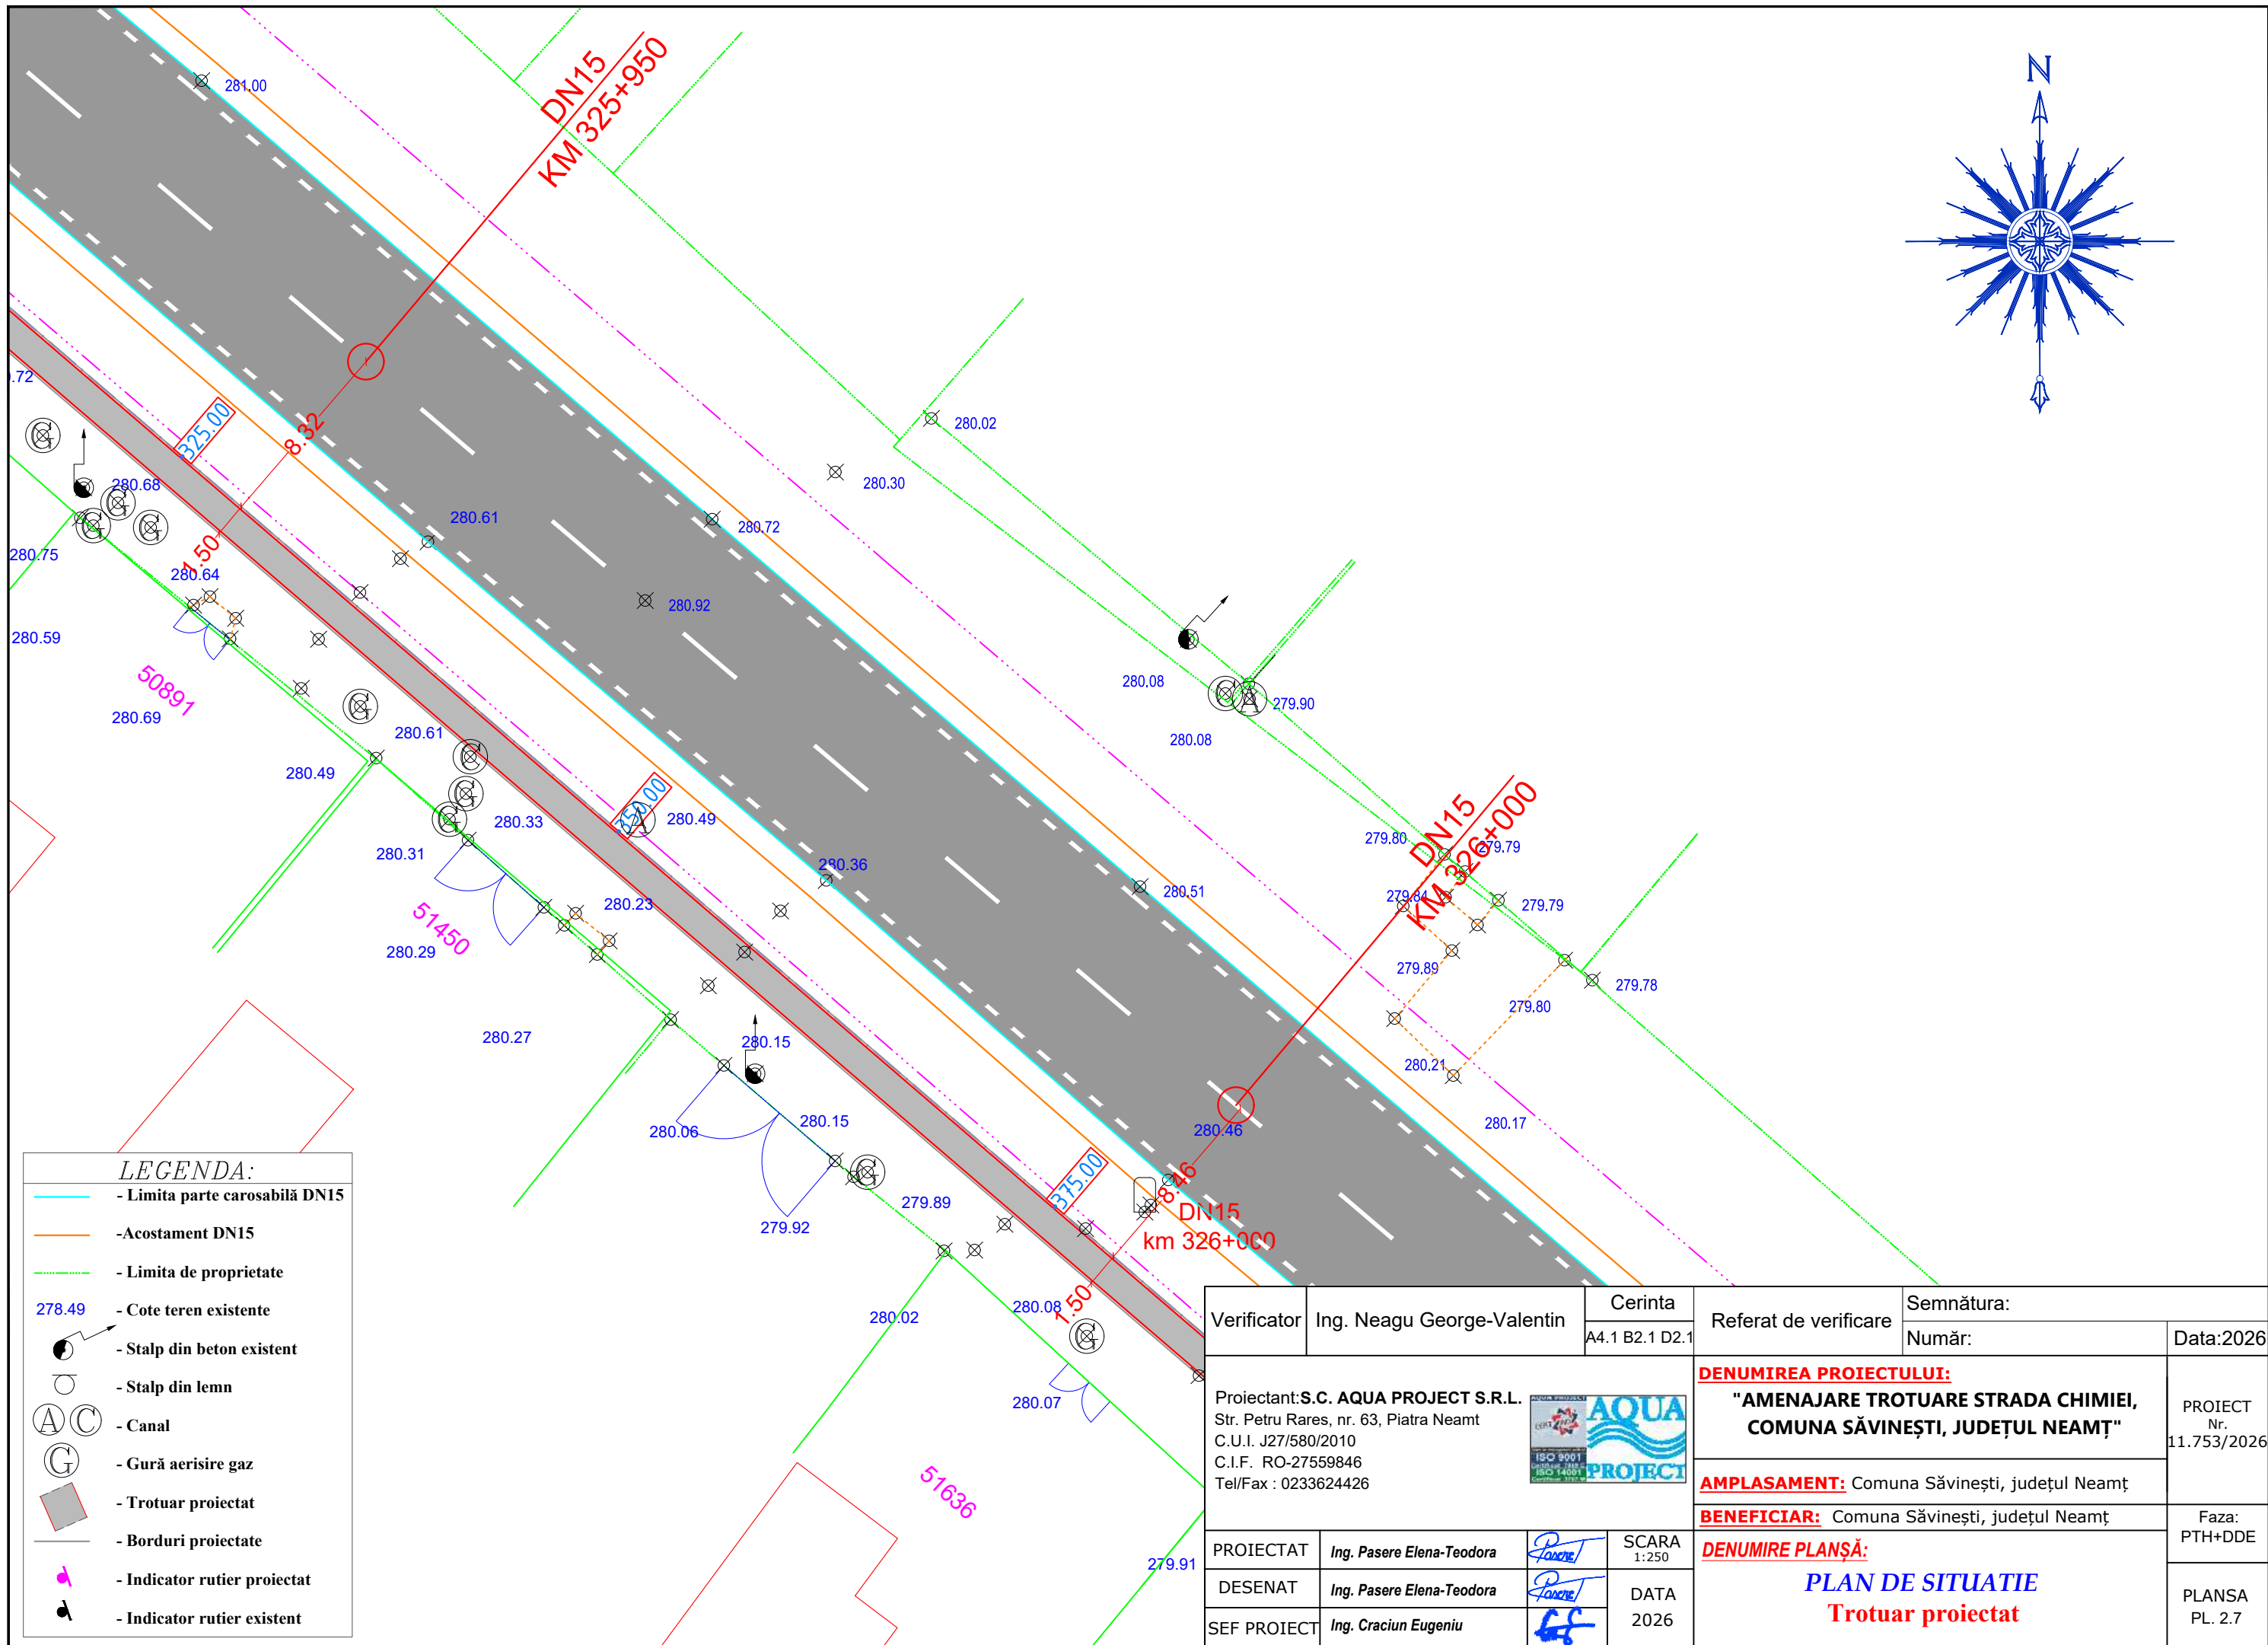

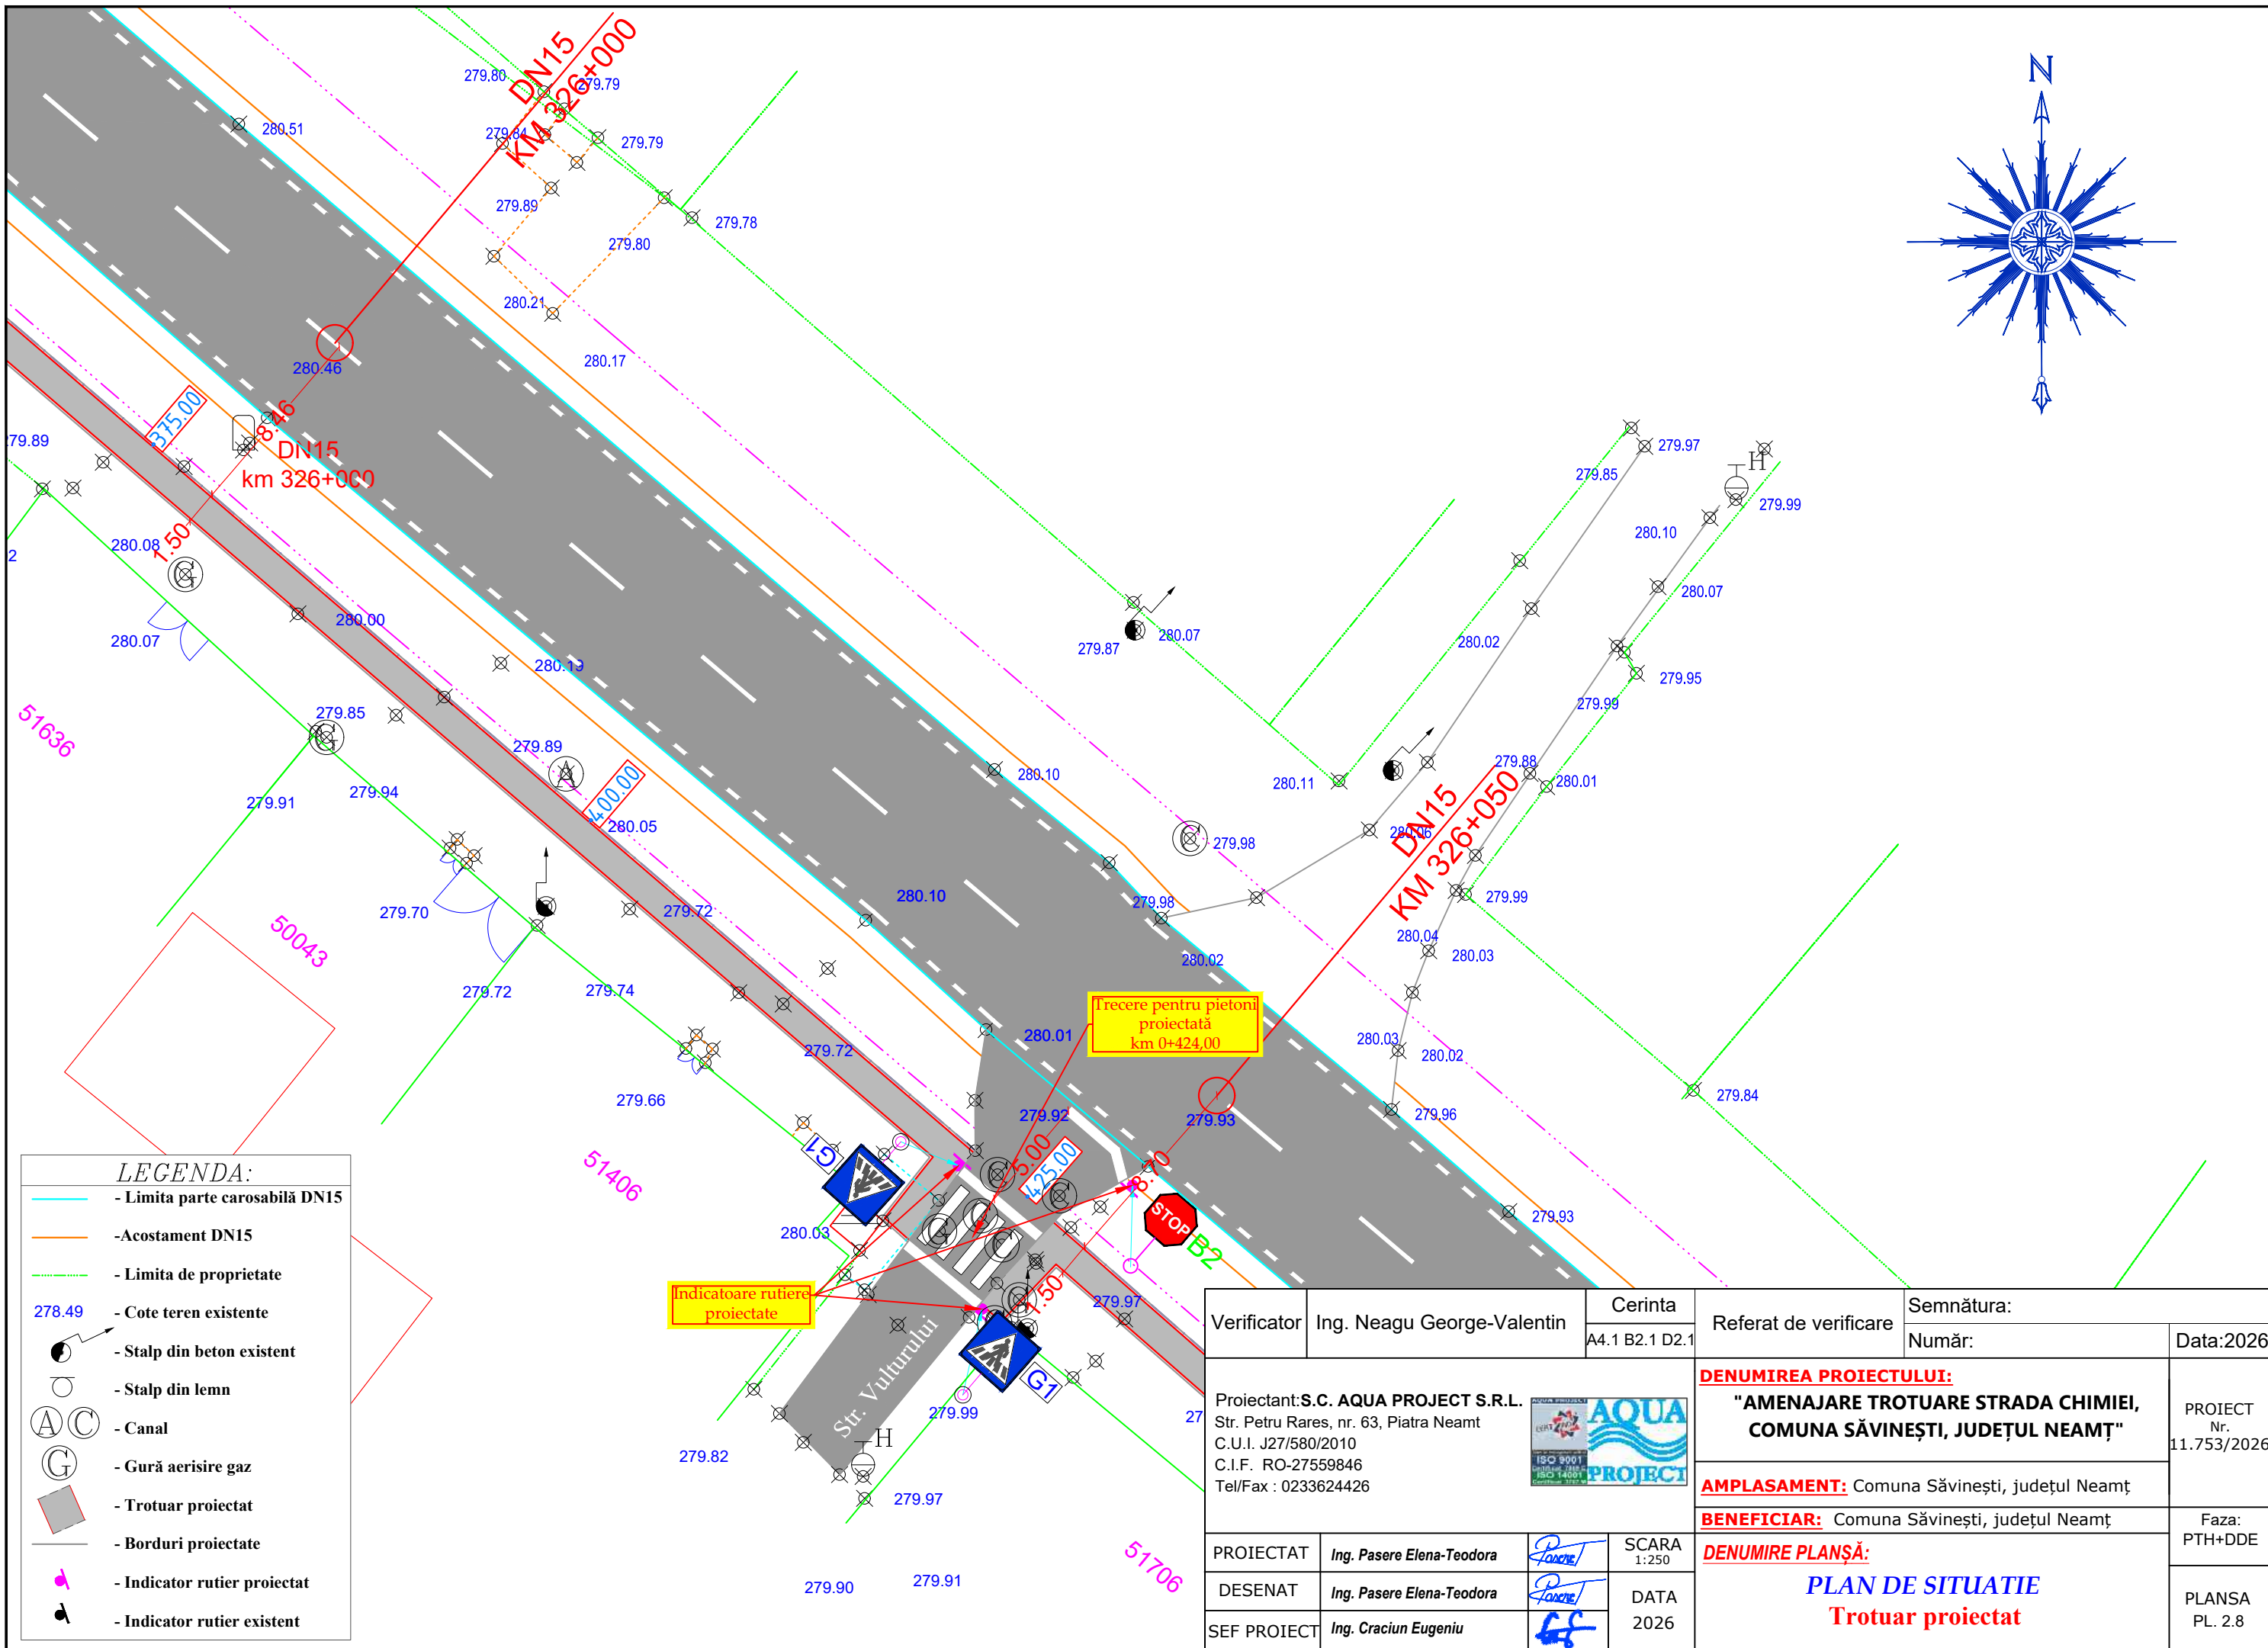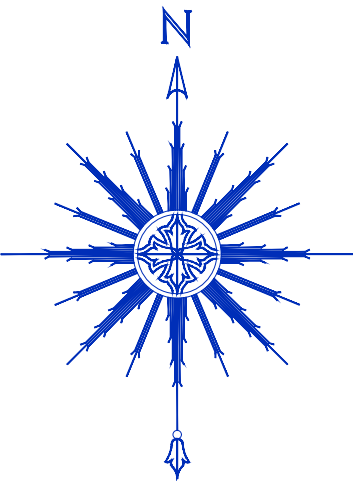

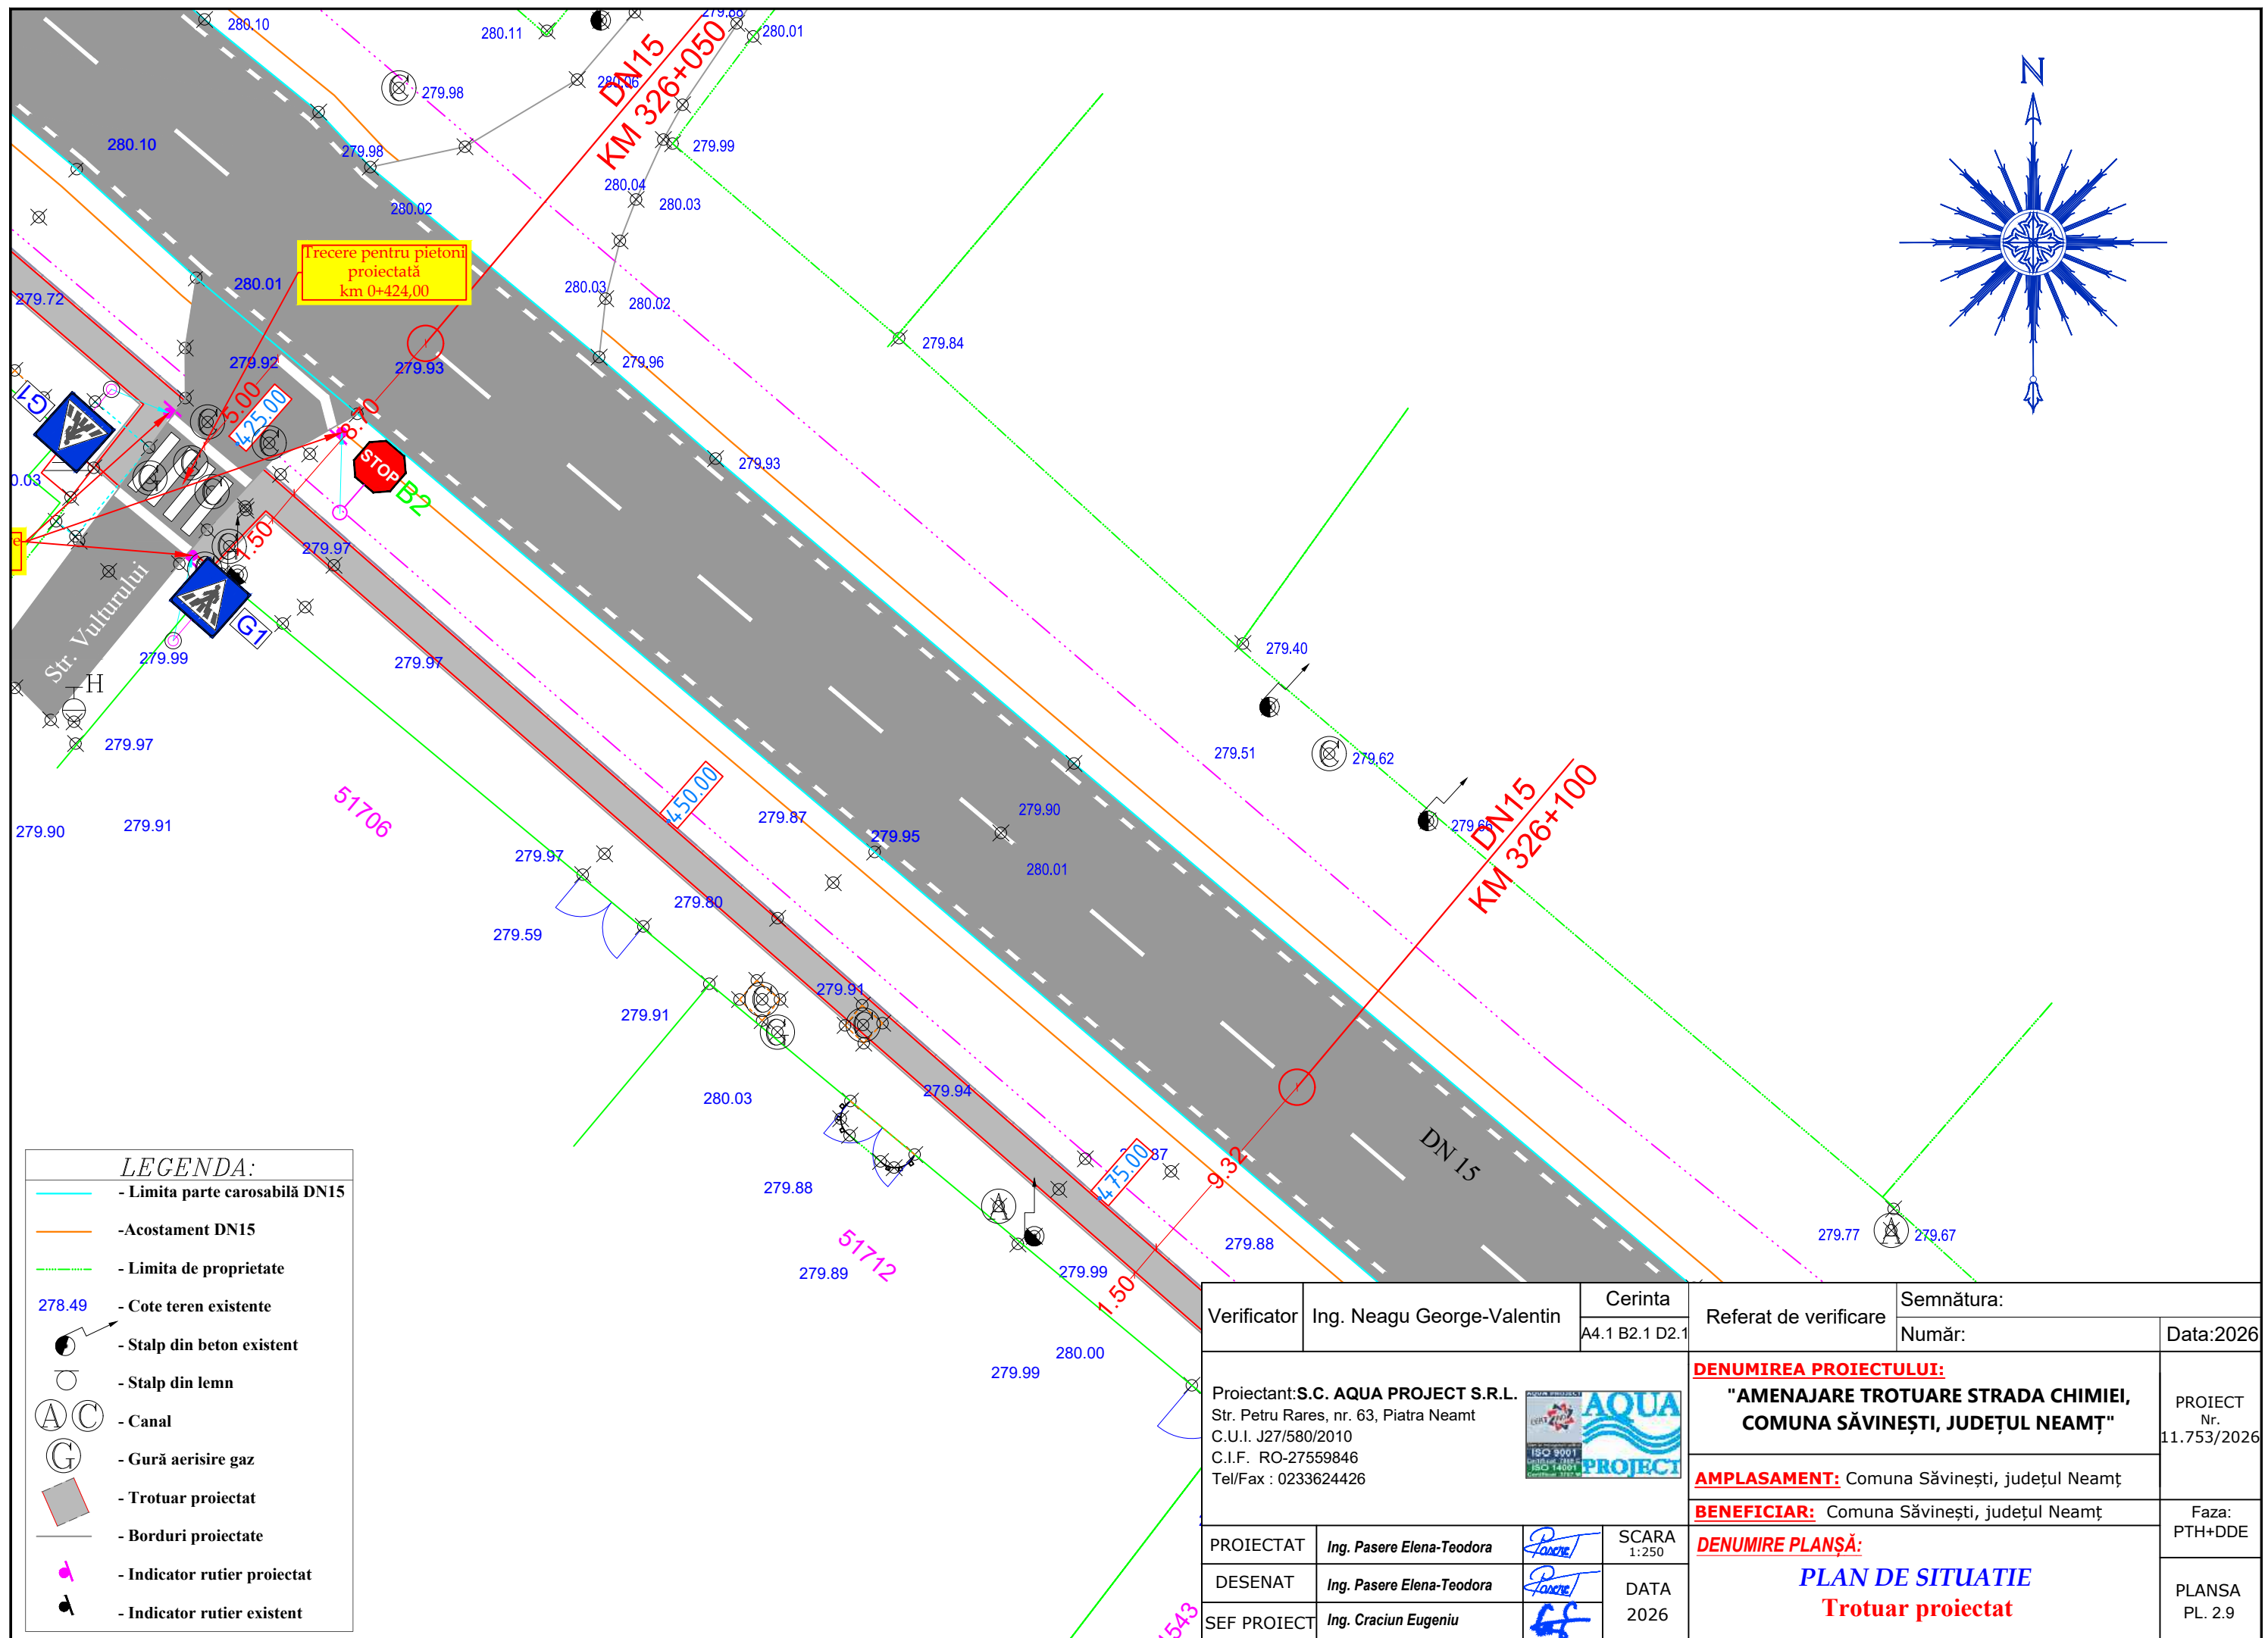


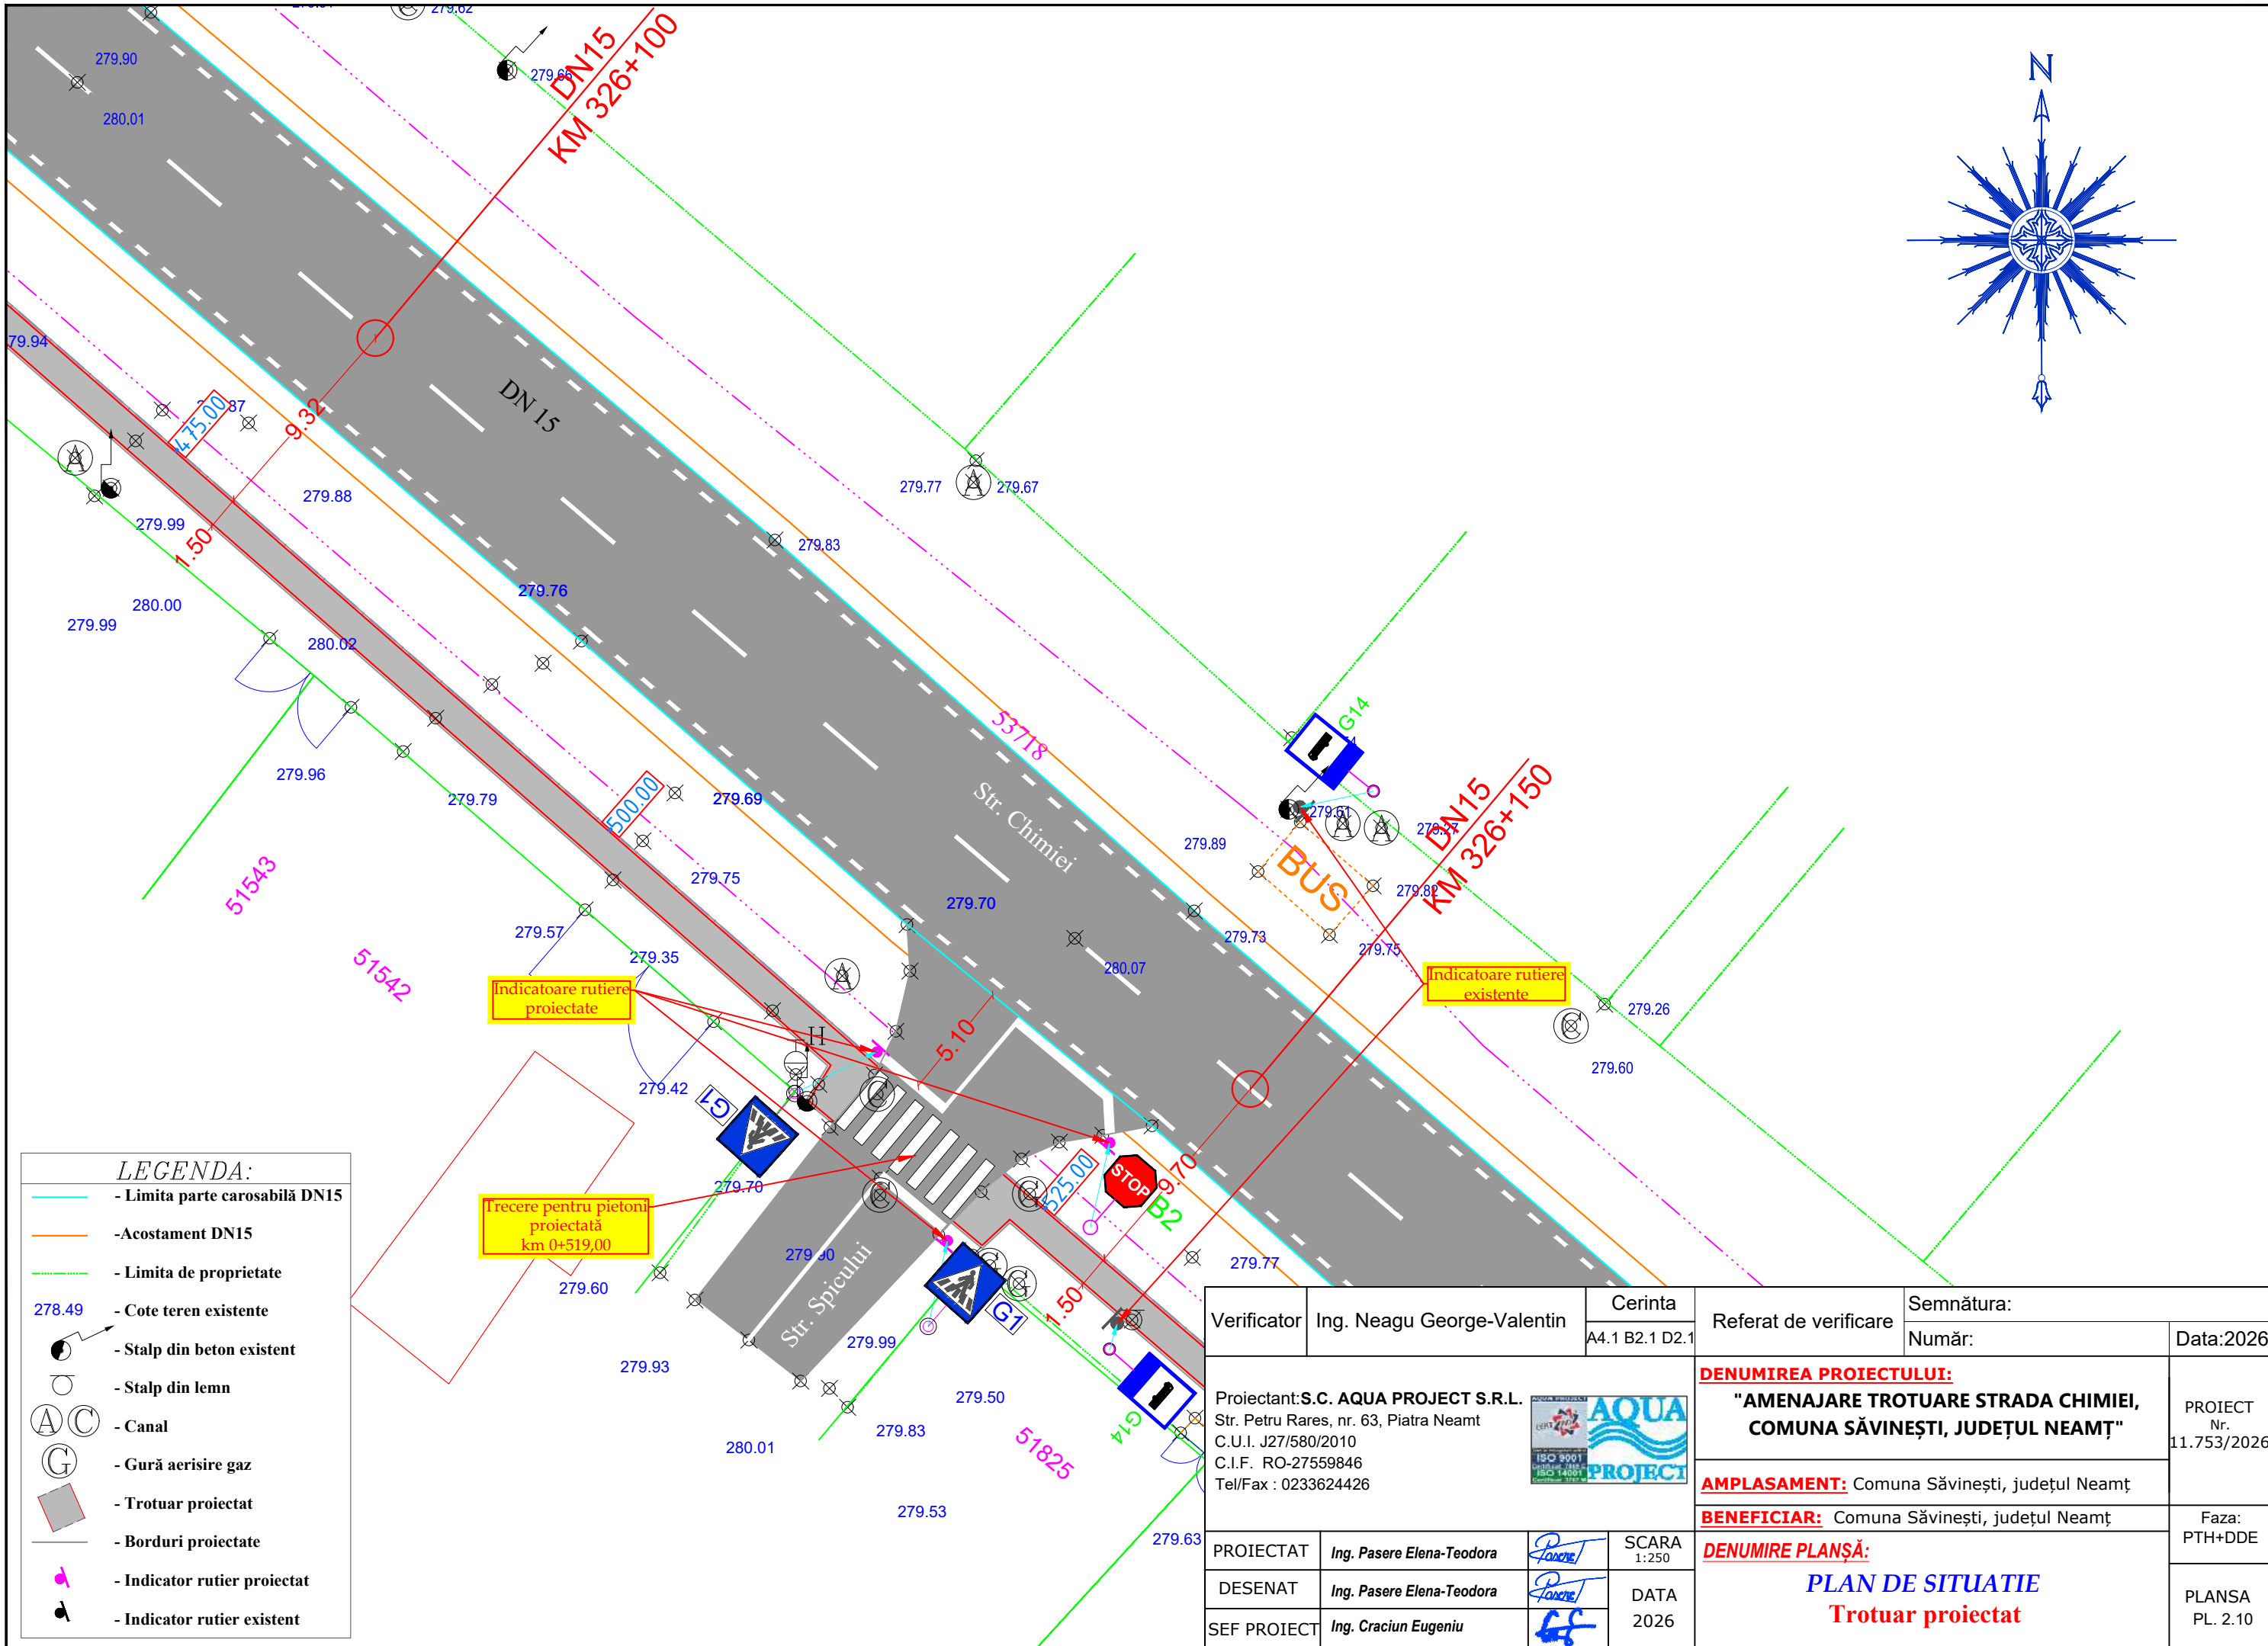

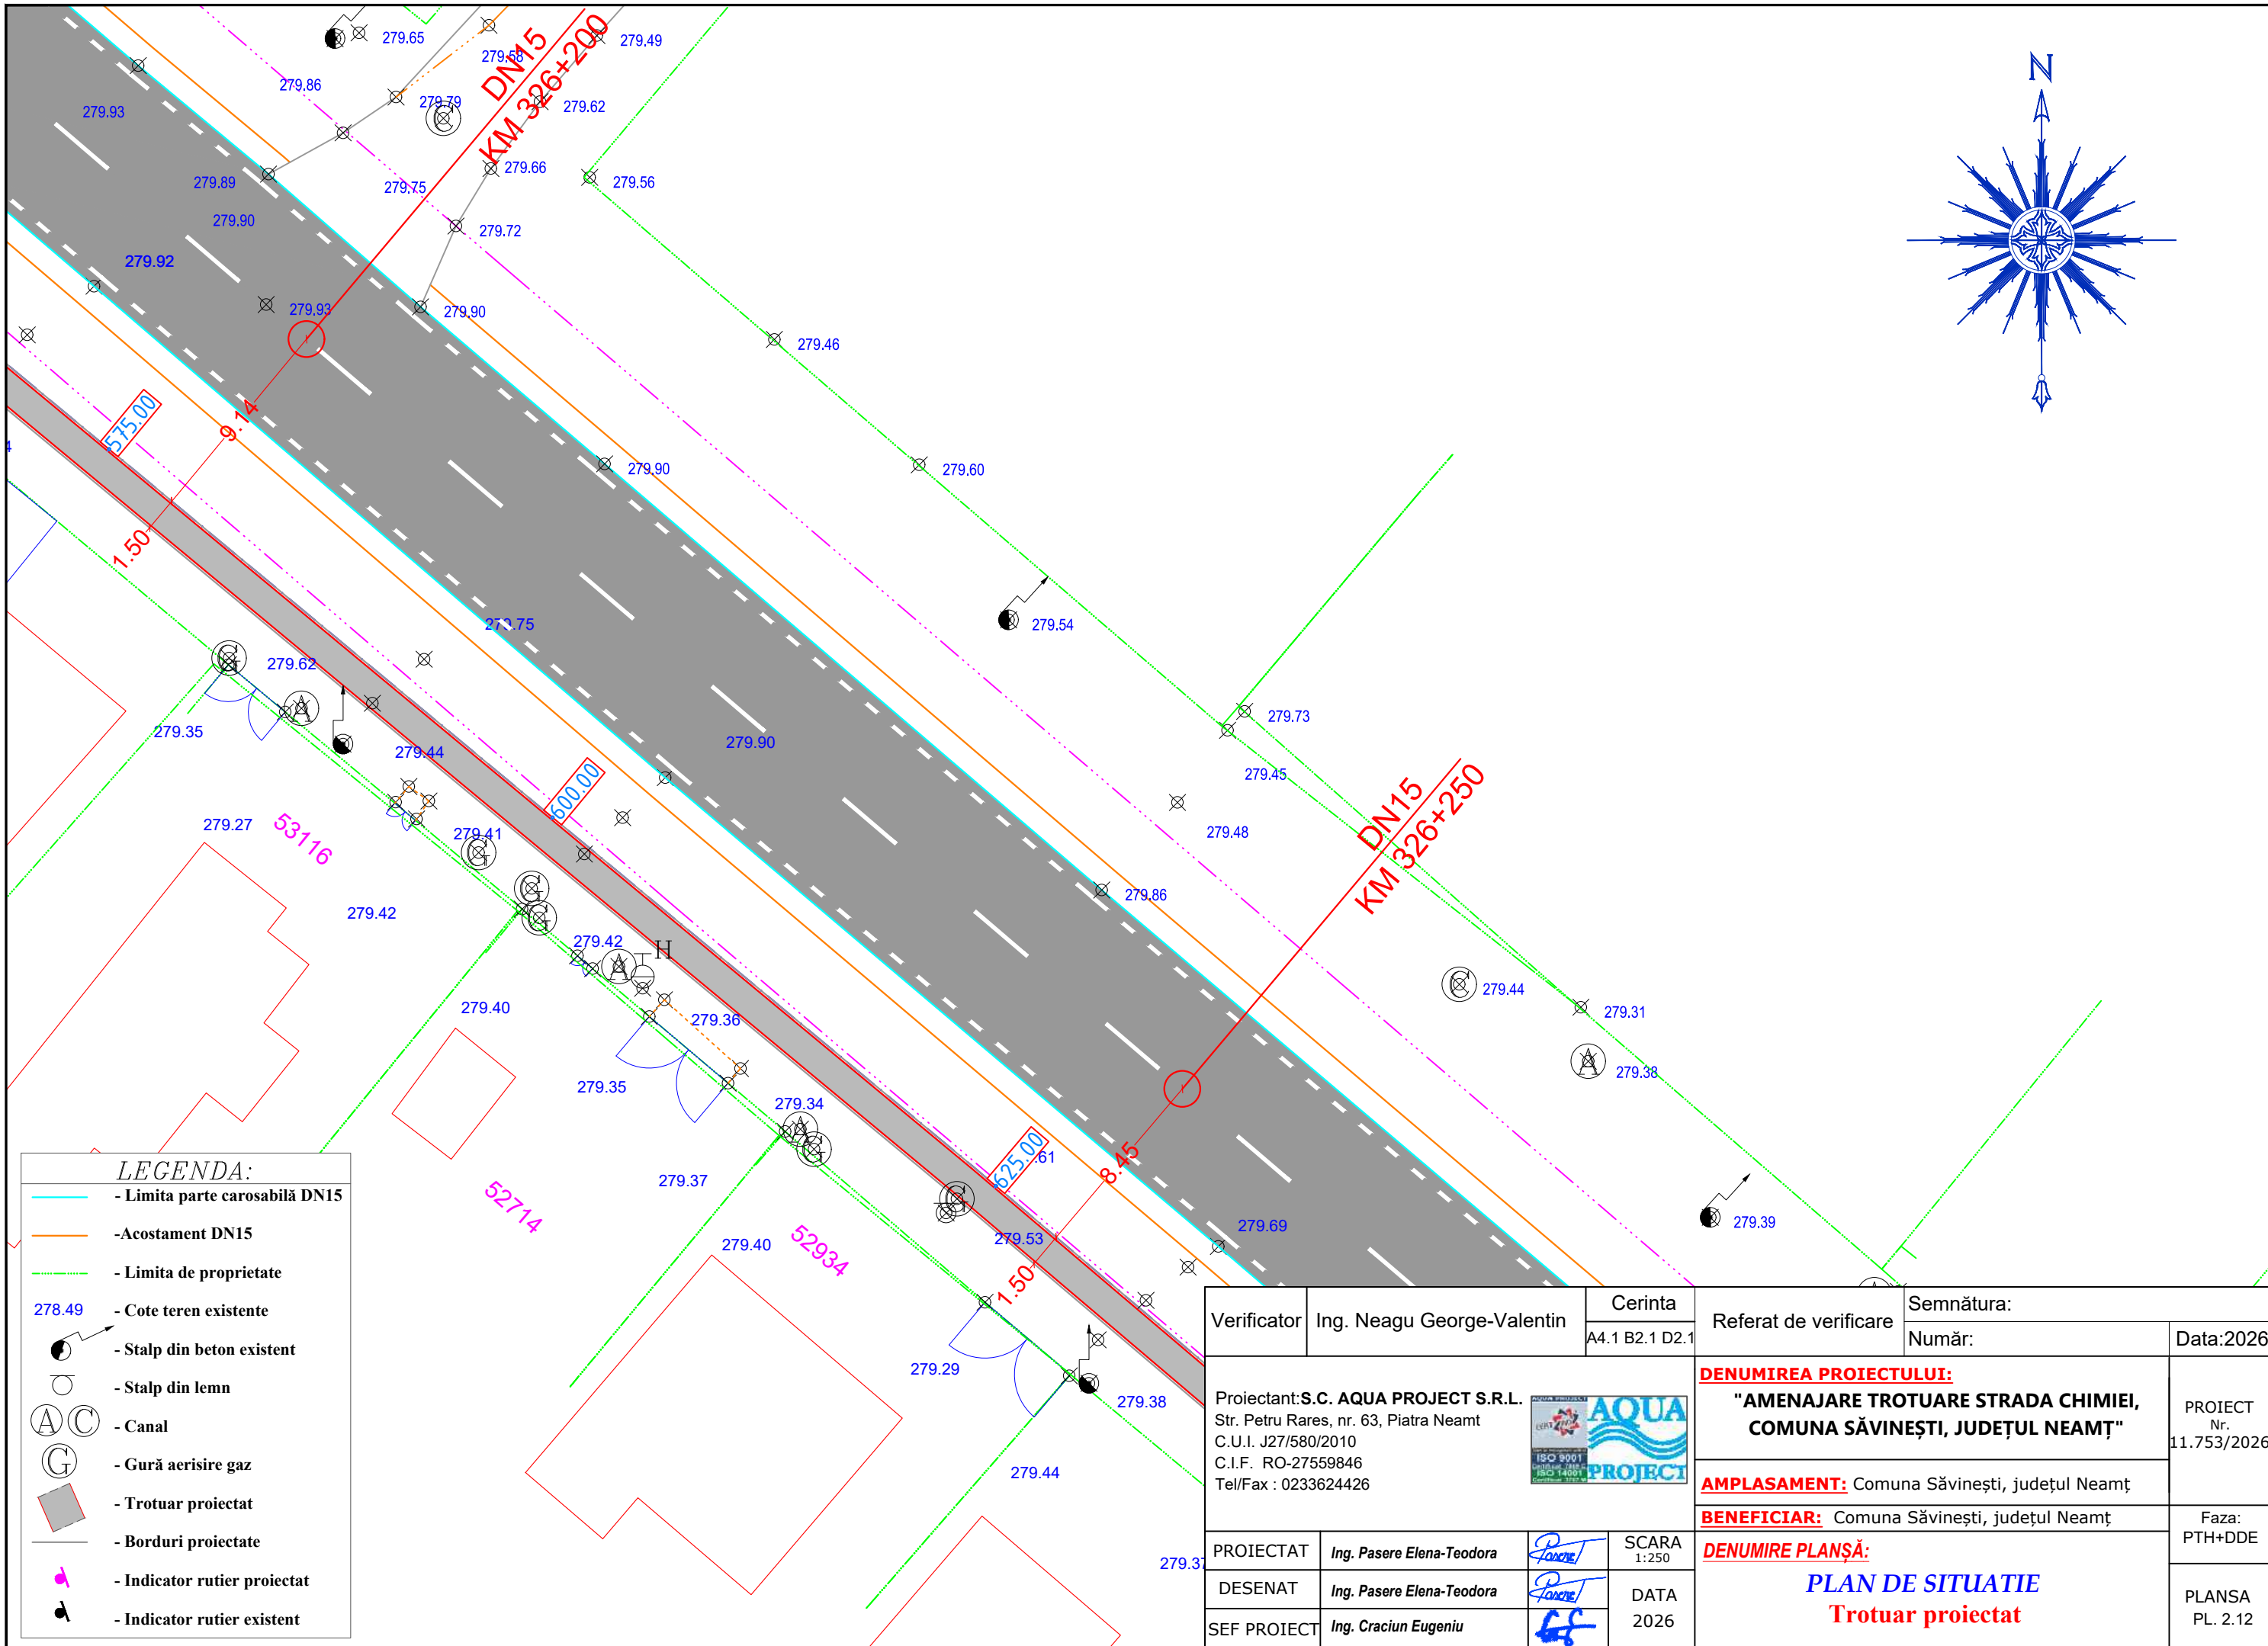

LEGENDA:	
	- Limita parte carosabilă DN15
	- Acostament DN15
	- Limita de proprietate
278.49	- Cote teren existente
	- Stalp din beton existent
	- Stalp din lemn
	- Canal
	- Gură aerisire gaz
	- Trotuar proiectat
	- Borduri proiectate
	- Indicator rutier proiectat
	- Indicator rutier existent


Verificator	Ing. Neagu George-Valentin	Cerinta		Referat de verificare	Semnătura:	
		A4.1 B2.1 D2.1			Număr:	Data:2026
Proiectant:S.C. AQUA PROJECT S.R.L. Str. Petru Rares, nr. 63, Piatra Neamt C.U.I. J27/580/2010 C.I.F. RO-27559846 Tel/Fax : 0233624426 				DENUMIREA PROIECTULUI: "AMENAJARE TROTUARE STRADA CHIMIEI, COMUNA SĂVINEȘTI, JUDEȚUL NEAMȚ"		PROIECT Nr. 11.753/2026
				AMPLASAMENT: Comuna Săvinești, județul Neamț		
				BENEFICIAR: Comuna Săvinești, județul Neamț		Faza: PTH+DDE
				DENUMIRE PLANȘĂ: PLAN DE SITUATIE Trotuar proiectat		PLANSĂ PL. 2.12
PROIECTAT	Ing. Pasere Elena-Teodora		SCARA 1:250			
DESENAT	Ing. Pasere Elena-Teodora		DATA 2026			
SEF PROIECT	Ing. Craciun Eugeniu					

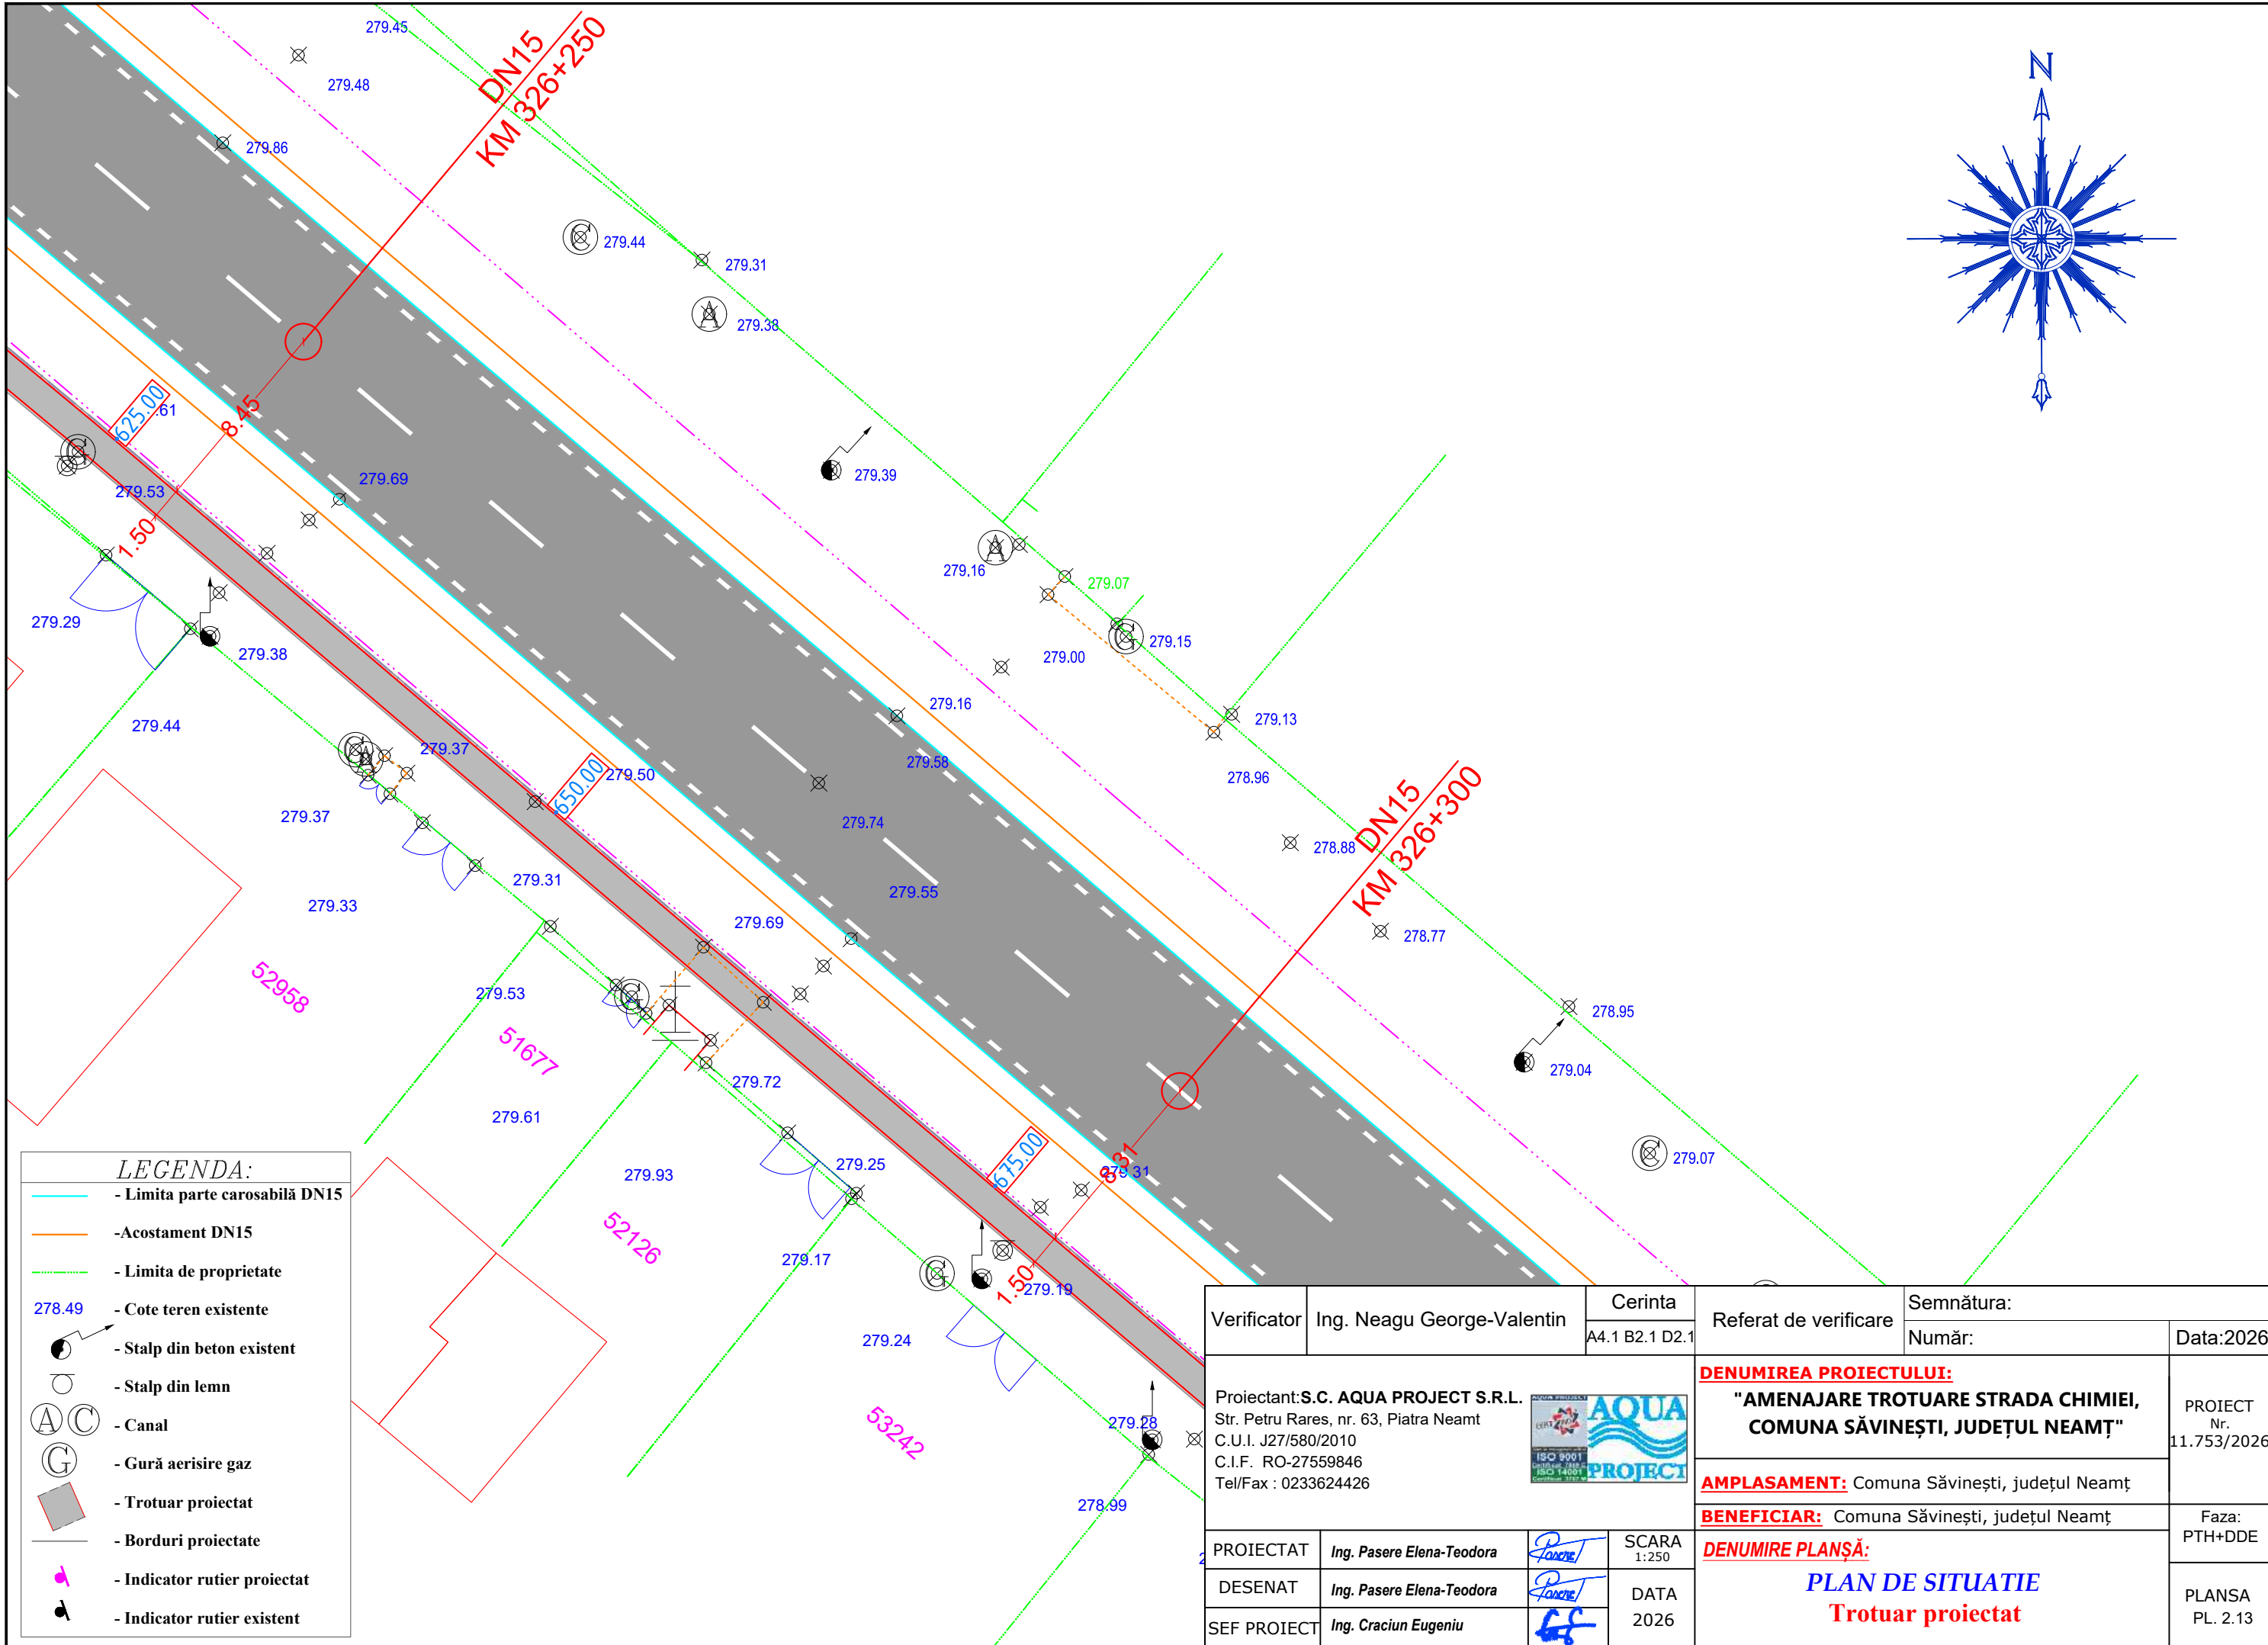


LEGENDA:

- Limita parte carosabilă DN15
- Acostament DN15
- Limita de proprietate
- Cote teren existente
- Stalp din beton existent
- Stalp din lemn
- Canal
- Gură aerisire gaz
- Trotuar proiectat
- Borduri proiectate
- Indicator rutier proiectat
- Indicator rutier existent

Verificator	Ing. Neagu George-Valentin	Cerinta	Referat de verificare	Semnătura:		
		A4.1 B2.1 D2.1		Număr:	Data:2026	
Proiectant:S.C. AQUA PROJECT S.R.L. Str. Petru Rares, nr. 63, Piatra Neamt C.U.I. J27/580/2010 C.I.F. RO-27559846 Tel/Fax : 0233624426 			DENUMIREA PROIECTULUI: "AMENAJARE TROTUARE STRADA CHIMIEI, COMUNA SĂVINEȘTI, JUDEȚUL NEAMȚ"		PROIECT Nr. 11.753/2026	
			AMPLASAMENT: Comuna Săvinești, județul Neamț			
			BENEFICIAR: Comuna Săvinești, județul Neamț		Faza: PTH+DDE	
			DENUMIRE PLANȘĂ: PLAN DE SITUATIE Trotuar proiectat			
PROIECTAT	Ing. Pasere Elena-Teodora		SCARA 1:250			PLANSĂ PL. 2.13
DESENAT	Ing. Pasere Elena-Teodora		DATA 2026			
SEF PROIECT	Ing. Craciun Eugeniu					

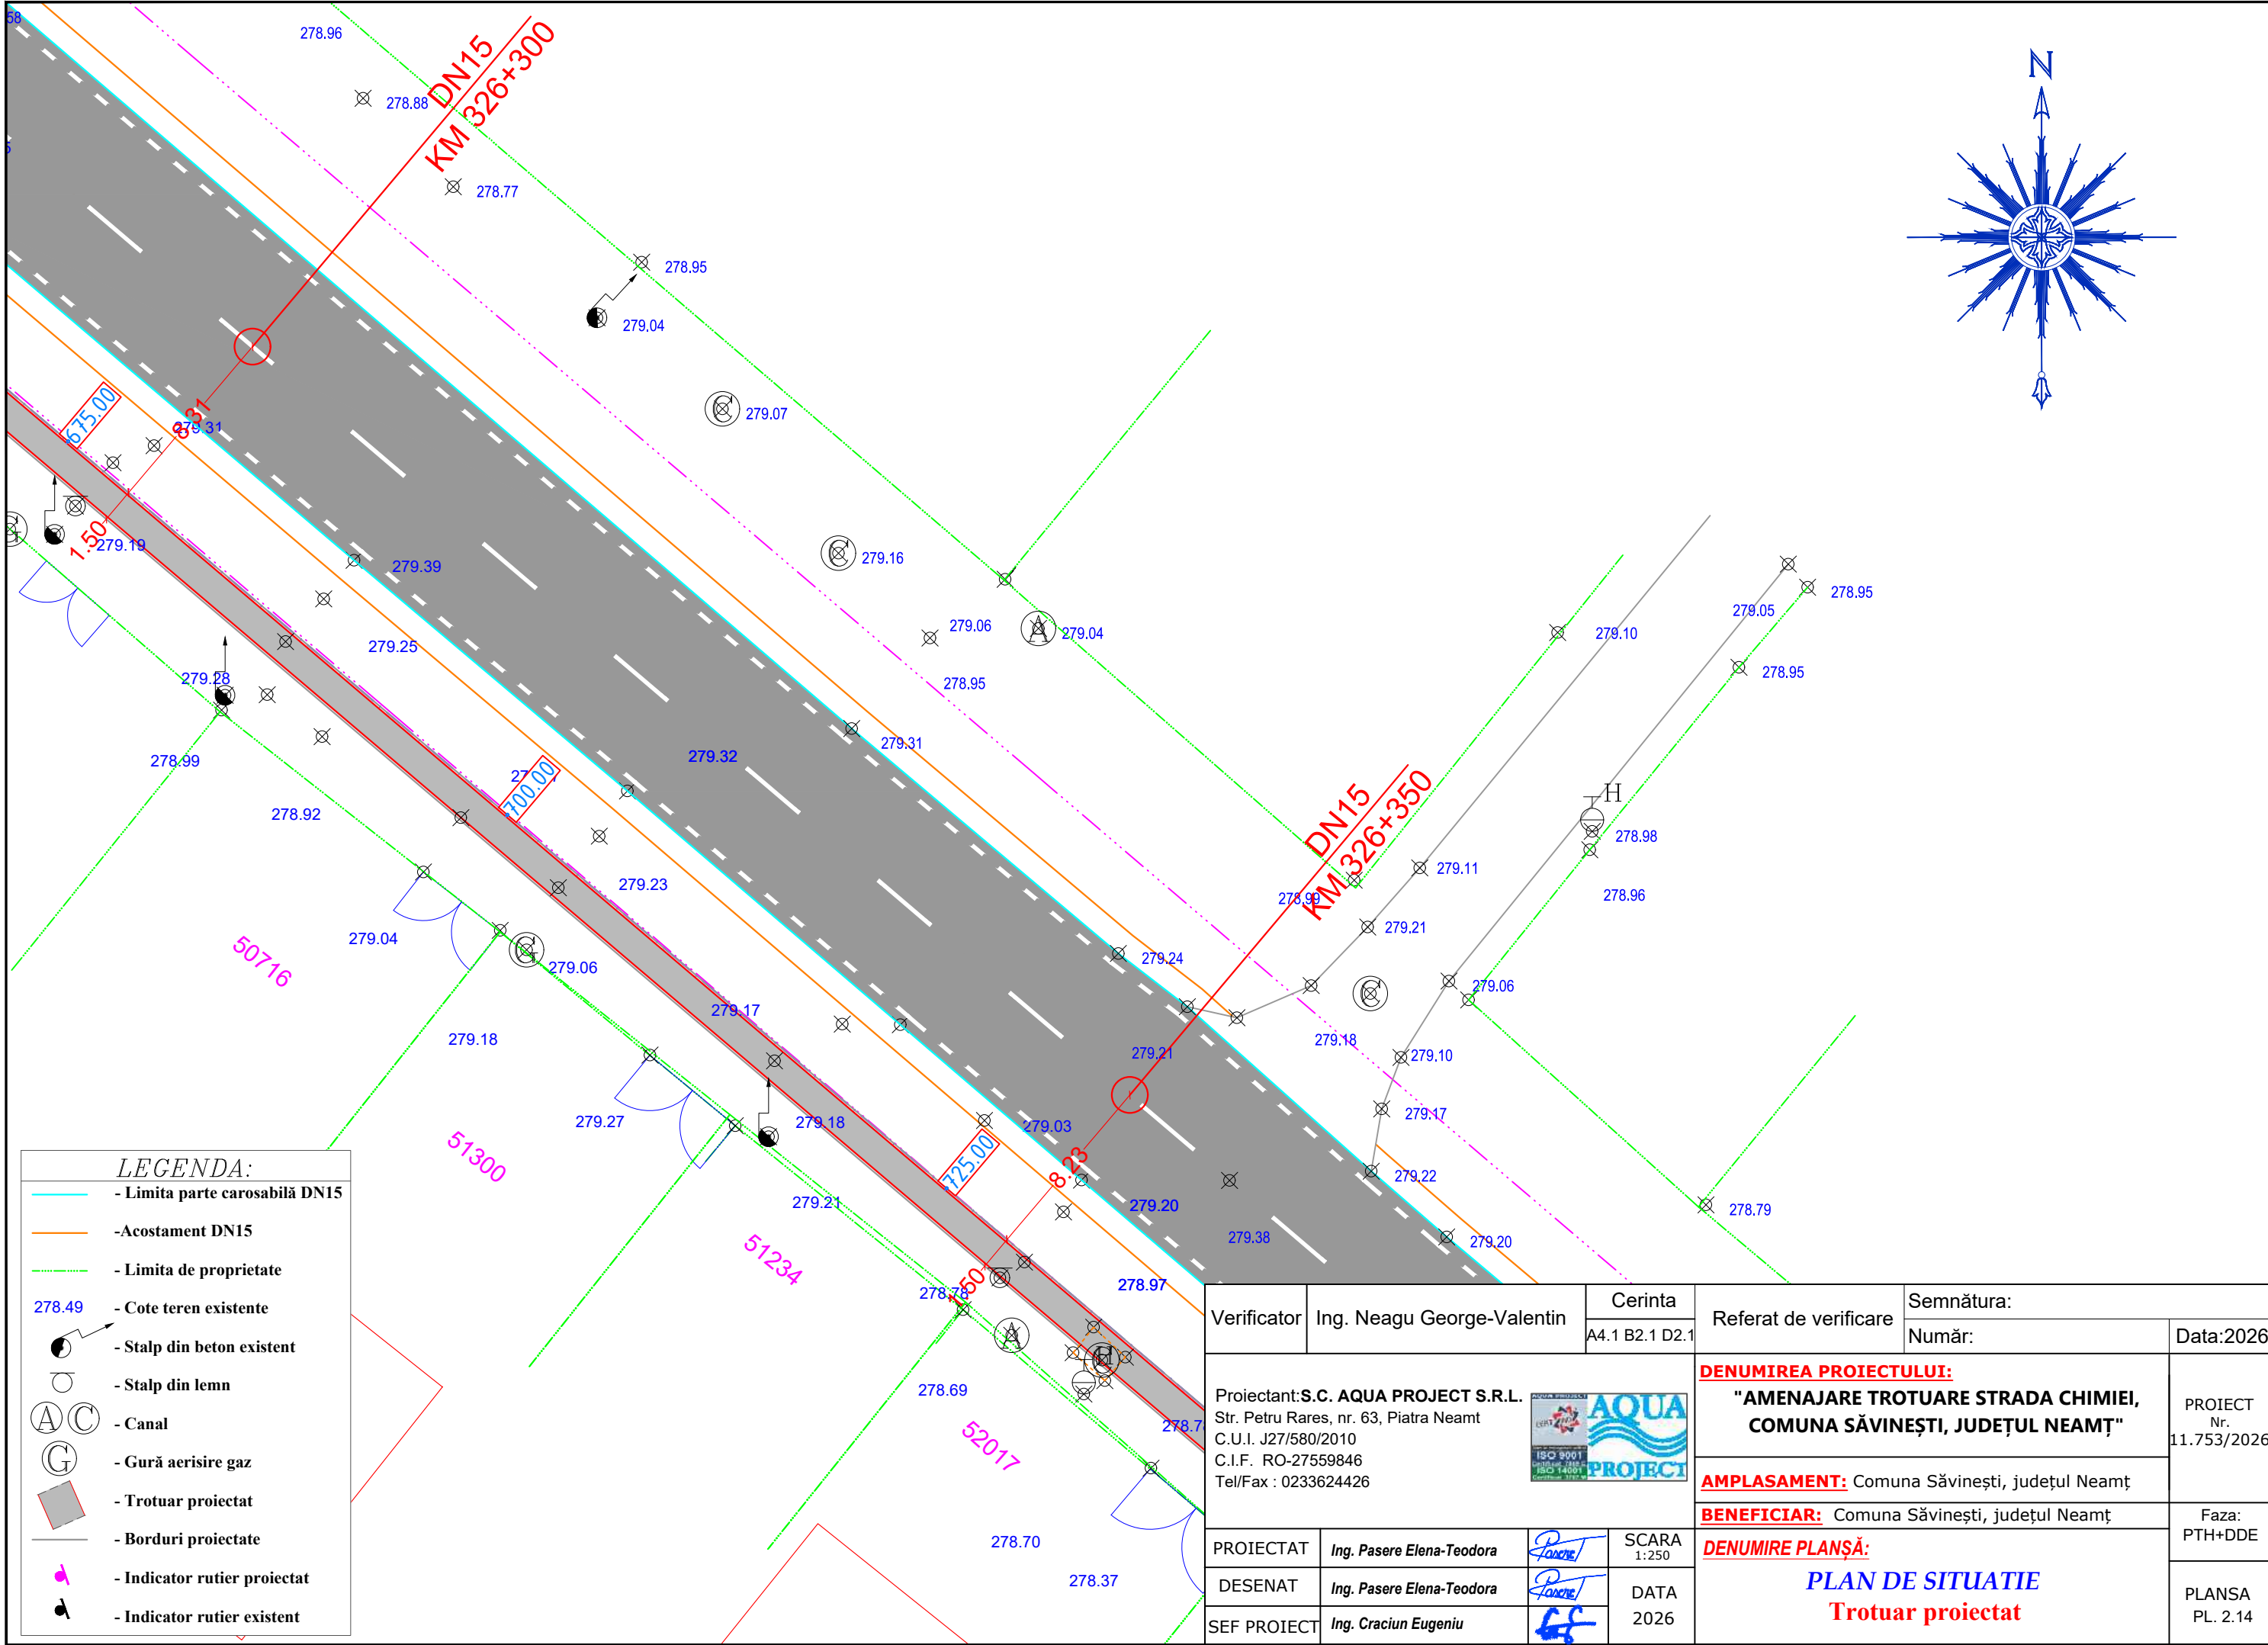

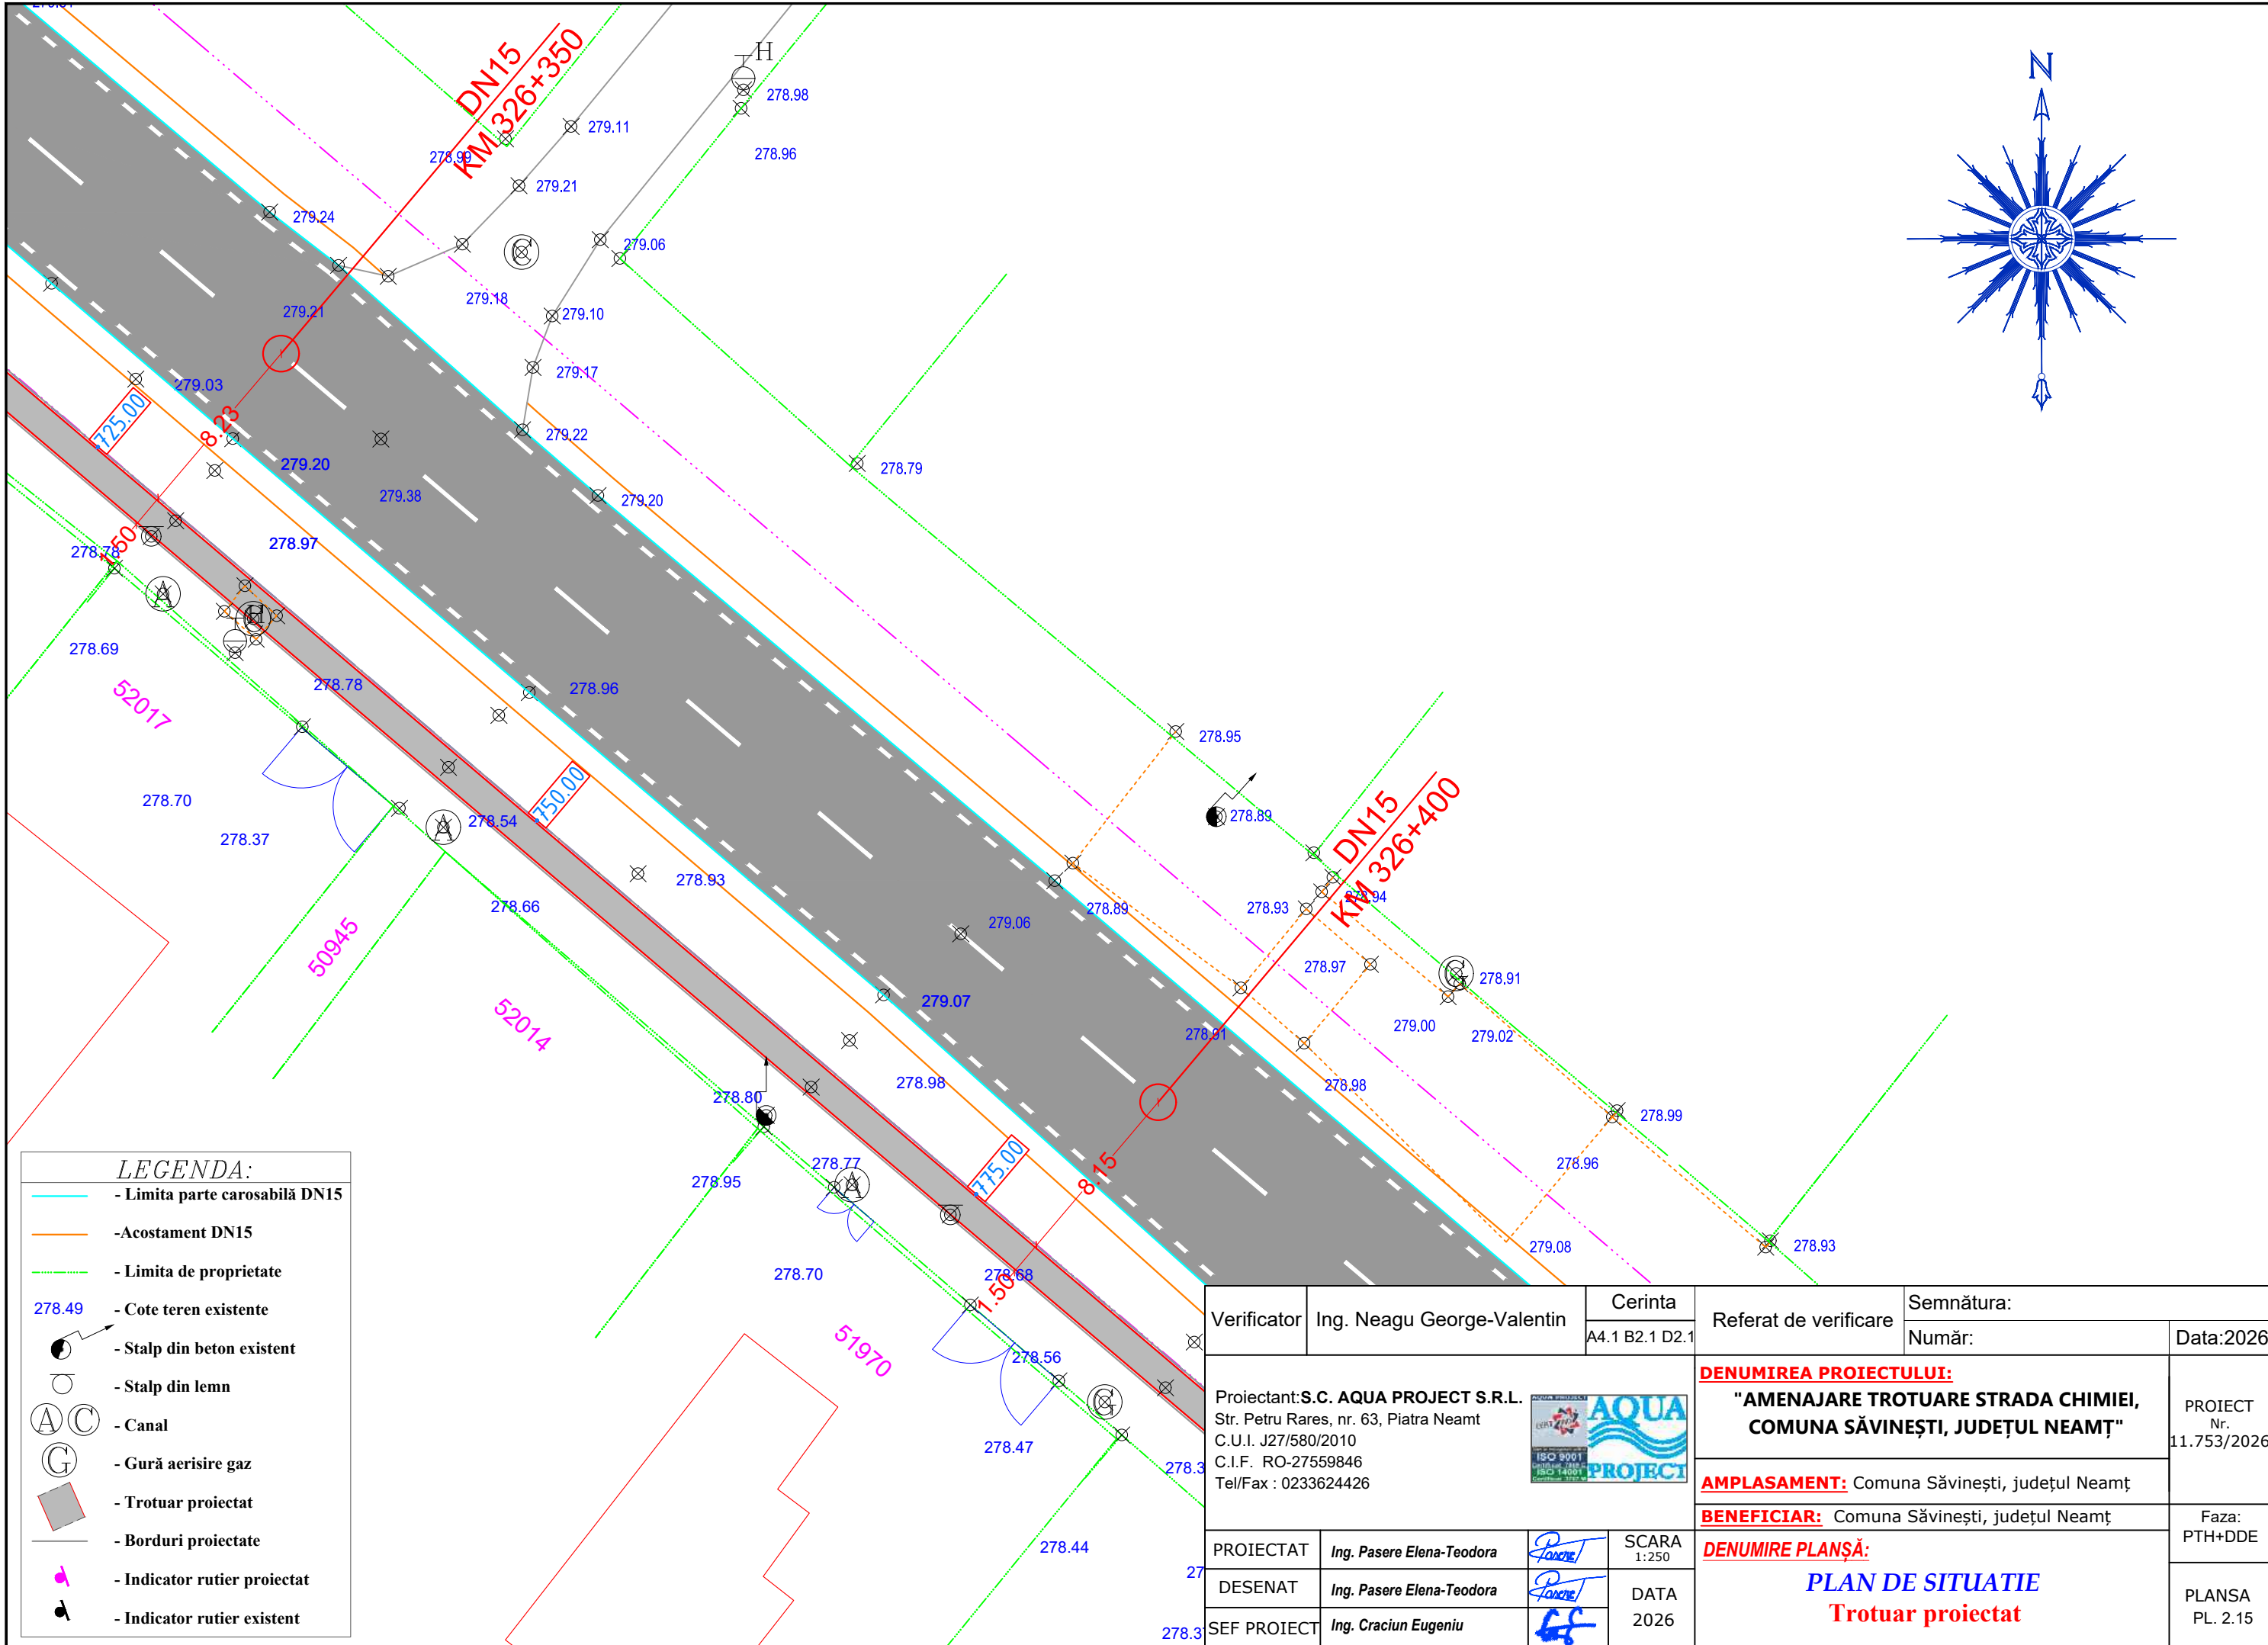

LEGENDA:

- Limita parte carosabilă DN15

-Acostament DN15

- Limita de proprietate

278.49

- Cote teren existente

- Stalp din beton existent

- Stalp din lemn

- Canal

- Gură aerisire gaz


- Trotuar proiectat

- Borduri proiectate


- Indicator rutier proiectat


- Indicator rutier existent

Verificator	Ing. Neagu George-Valentin	Cerinta		Referat de verificare	Semnătura:	
		A4.1 B2.1 D2.1			Număr:	Data:2026
Proiectant:S.C. AQUA PROJECT S.R.L. Str. Petru Rares, nr. 63, Piatra Neamt C.U.I. J27/580/2010 C.I.F. RO-27559846 Tel/Fax : 0233624426 				DENUMIREA PROIECTULUI: "AMENAJARE TROTUARE STRADA CHIMIEI, COMUNA SĂVINEȘTI, JUDEȚUL NEAMȚ"		PROIECT Nr. 11.753/2026
				AMPLASAMENT: Comuna Săvinești, județul Neamț		
				BENEFICIAR: Comuna Săvinești, județul Neamț		Faza: PTH+DDE
				DENUMIRE PLANȘĂ: PLAN DE SITUATIE Trotuar proiectat		PLANSĂ PL. 2.15
PROIECTAT	Ing. Pasere Elena-Teodora		SCARA 1:250			
DESENAT	Ing. Pasere Elena-Teodora		DATA 2026			
SEF PROIECT	Ing. Craciun Eugeniu					

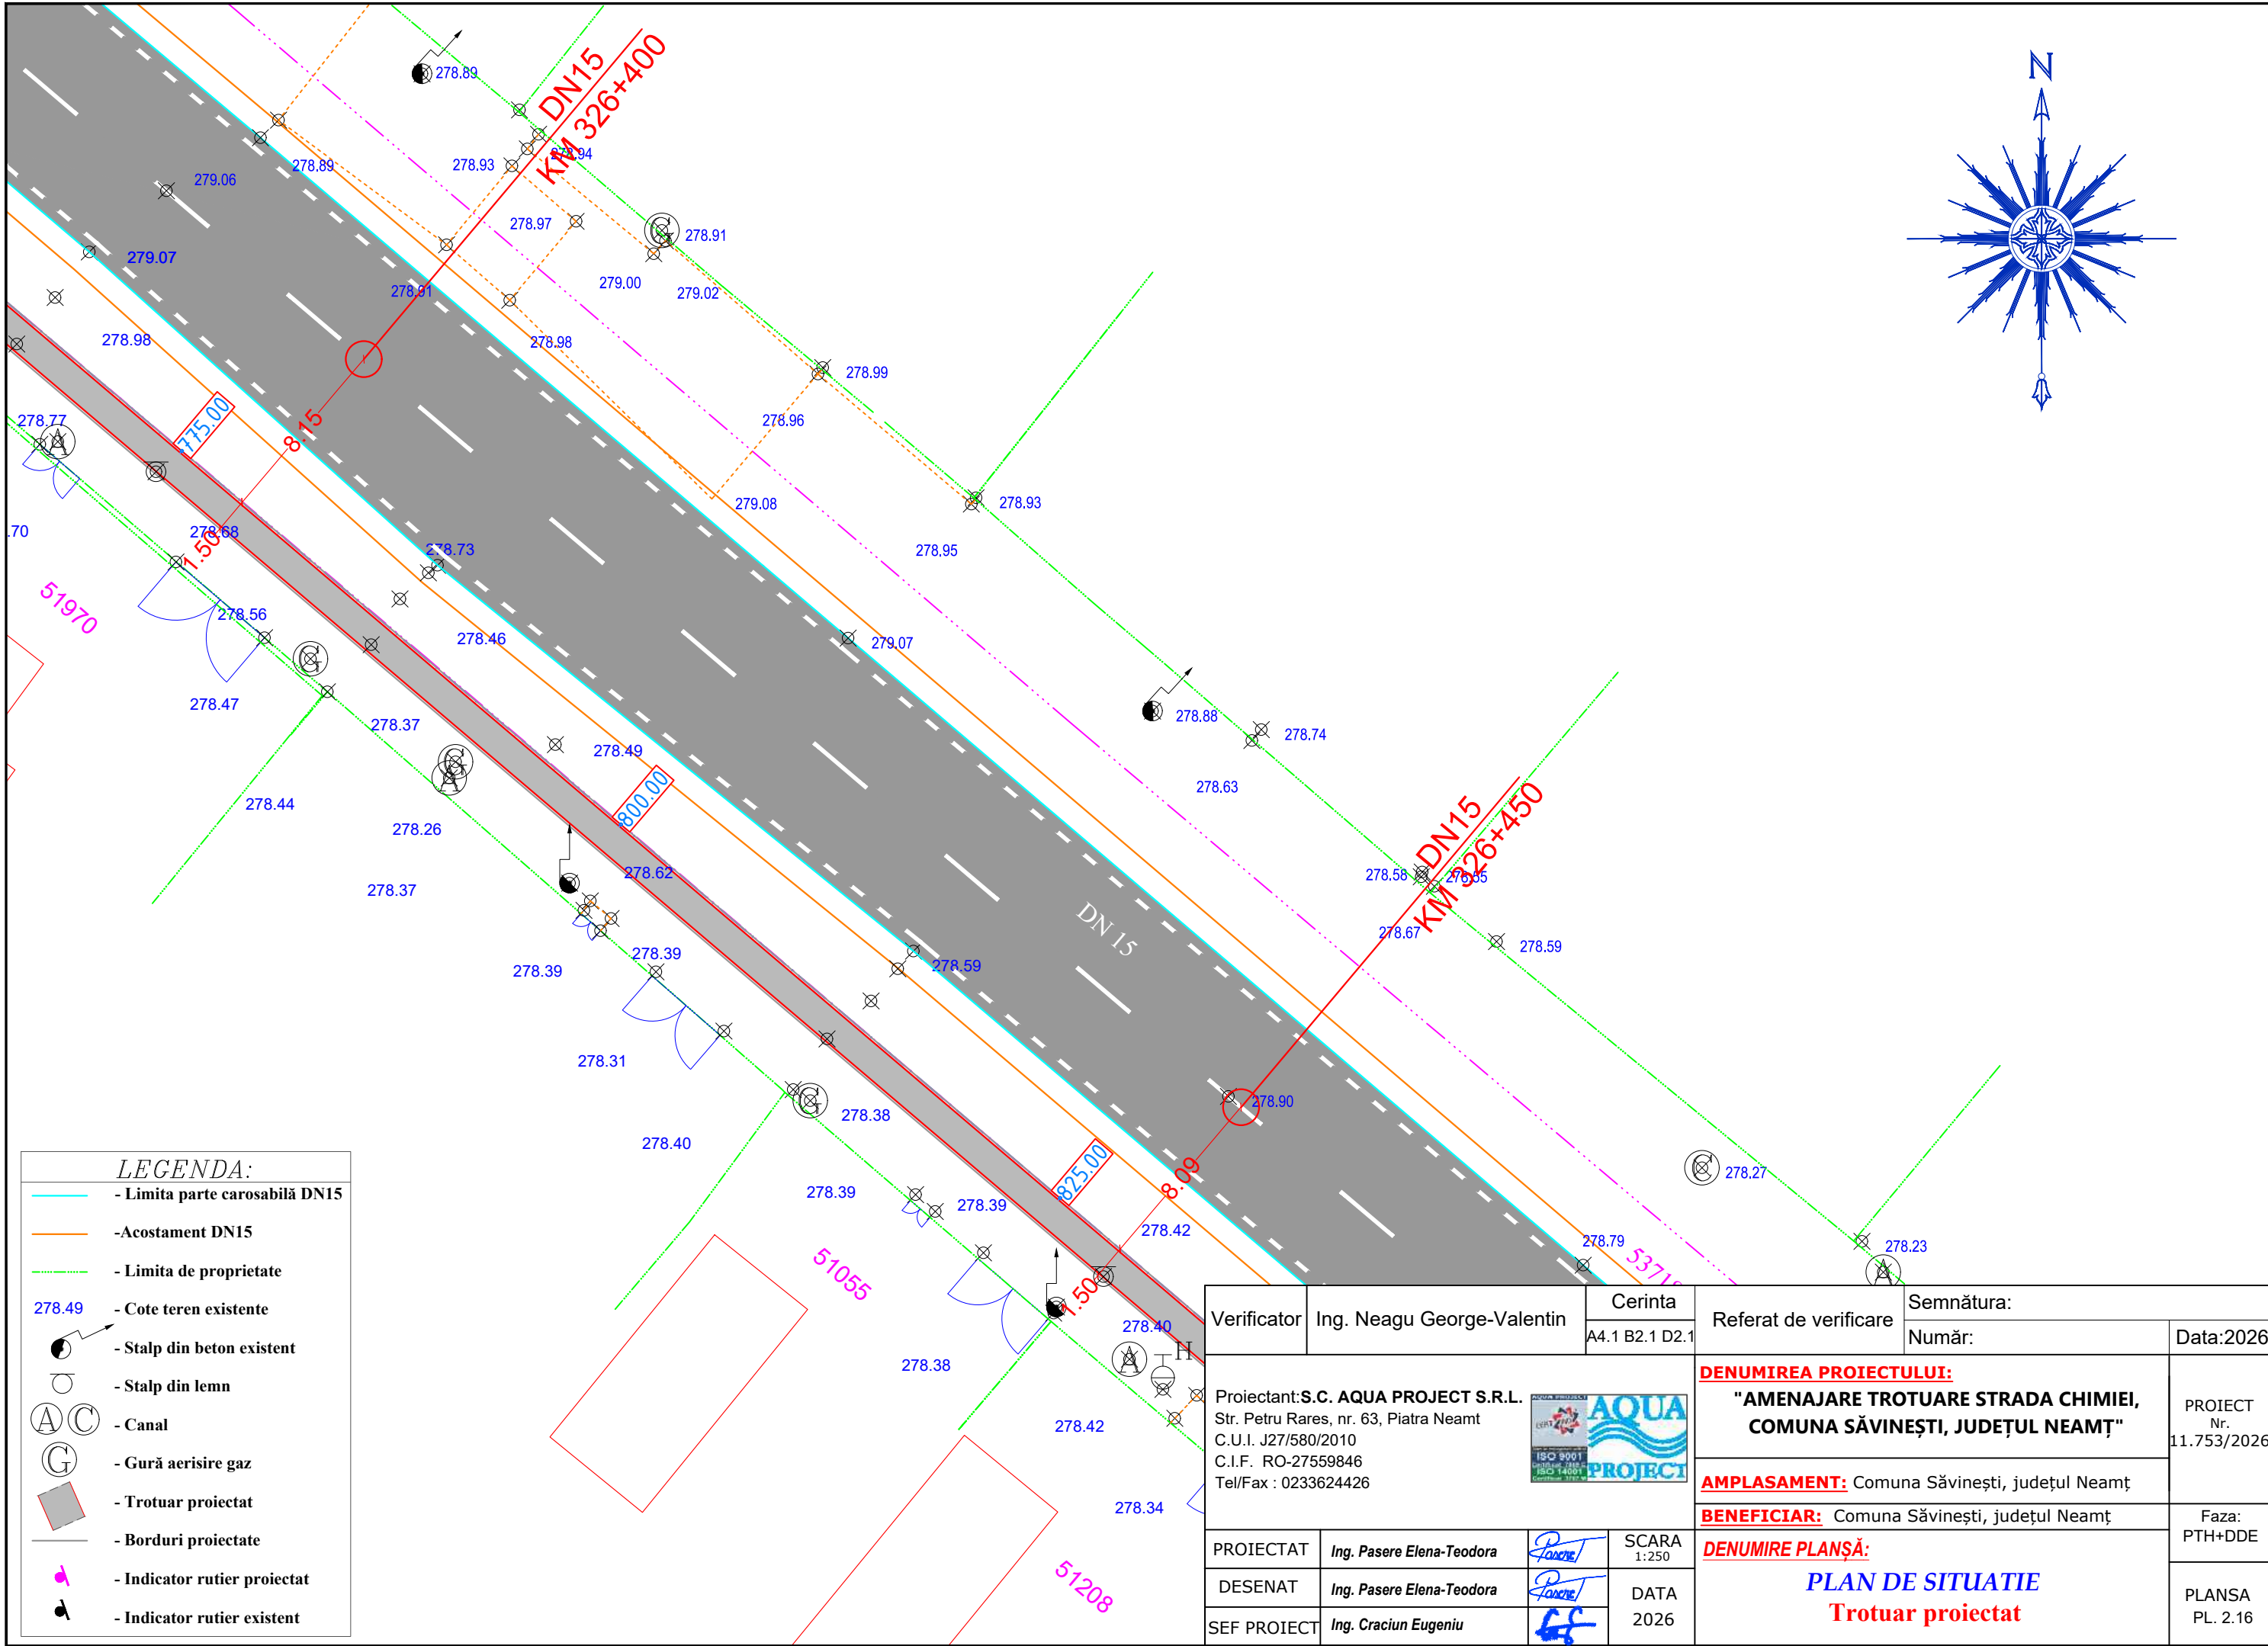

Verificator	Ing. Neagu George-Valentin	Cerinta		Referat de verificare	Semnătura:	
		A4.1 B2.1 D2.1			Număr:	Data:2026
Proiectant:S.C. AQUA PROJECT S.R.L. Str. Petru Rares, nr. 63, Piatra Neamt C.U.I. J27/580/2010 C.I.F. RO-27559846 Tel/Fax : 0233624426 				DENUMIREA PROIECTULUI: "AMENAJARE TROTUARE STRADA CHIMIEI, COMUNA SĂVINEȘTI, JUDEȚUL NEAMȚ"		PROIECT Nr. 11.753/2026
				AMPLASAMENT: Comuna Săvinești, județul Neamț		
				BENEFICIAR: Comuna Săvinești, județul Neamț		Faza: PTH+DDE
				PROIECTAT	Ing. Pasere Elena-Teodora	
DESENAT	Ing. Pasere Elena-Teodora		DATA 2026			
SEF PROIECT	Ing. Craciun Eugeniu					

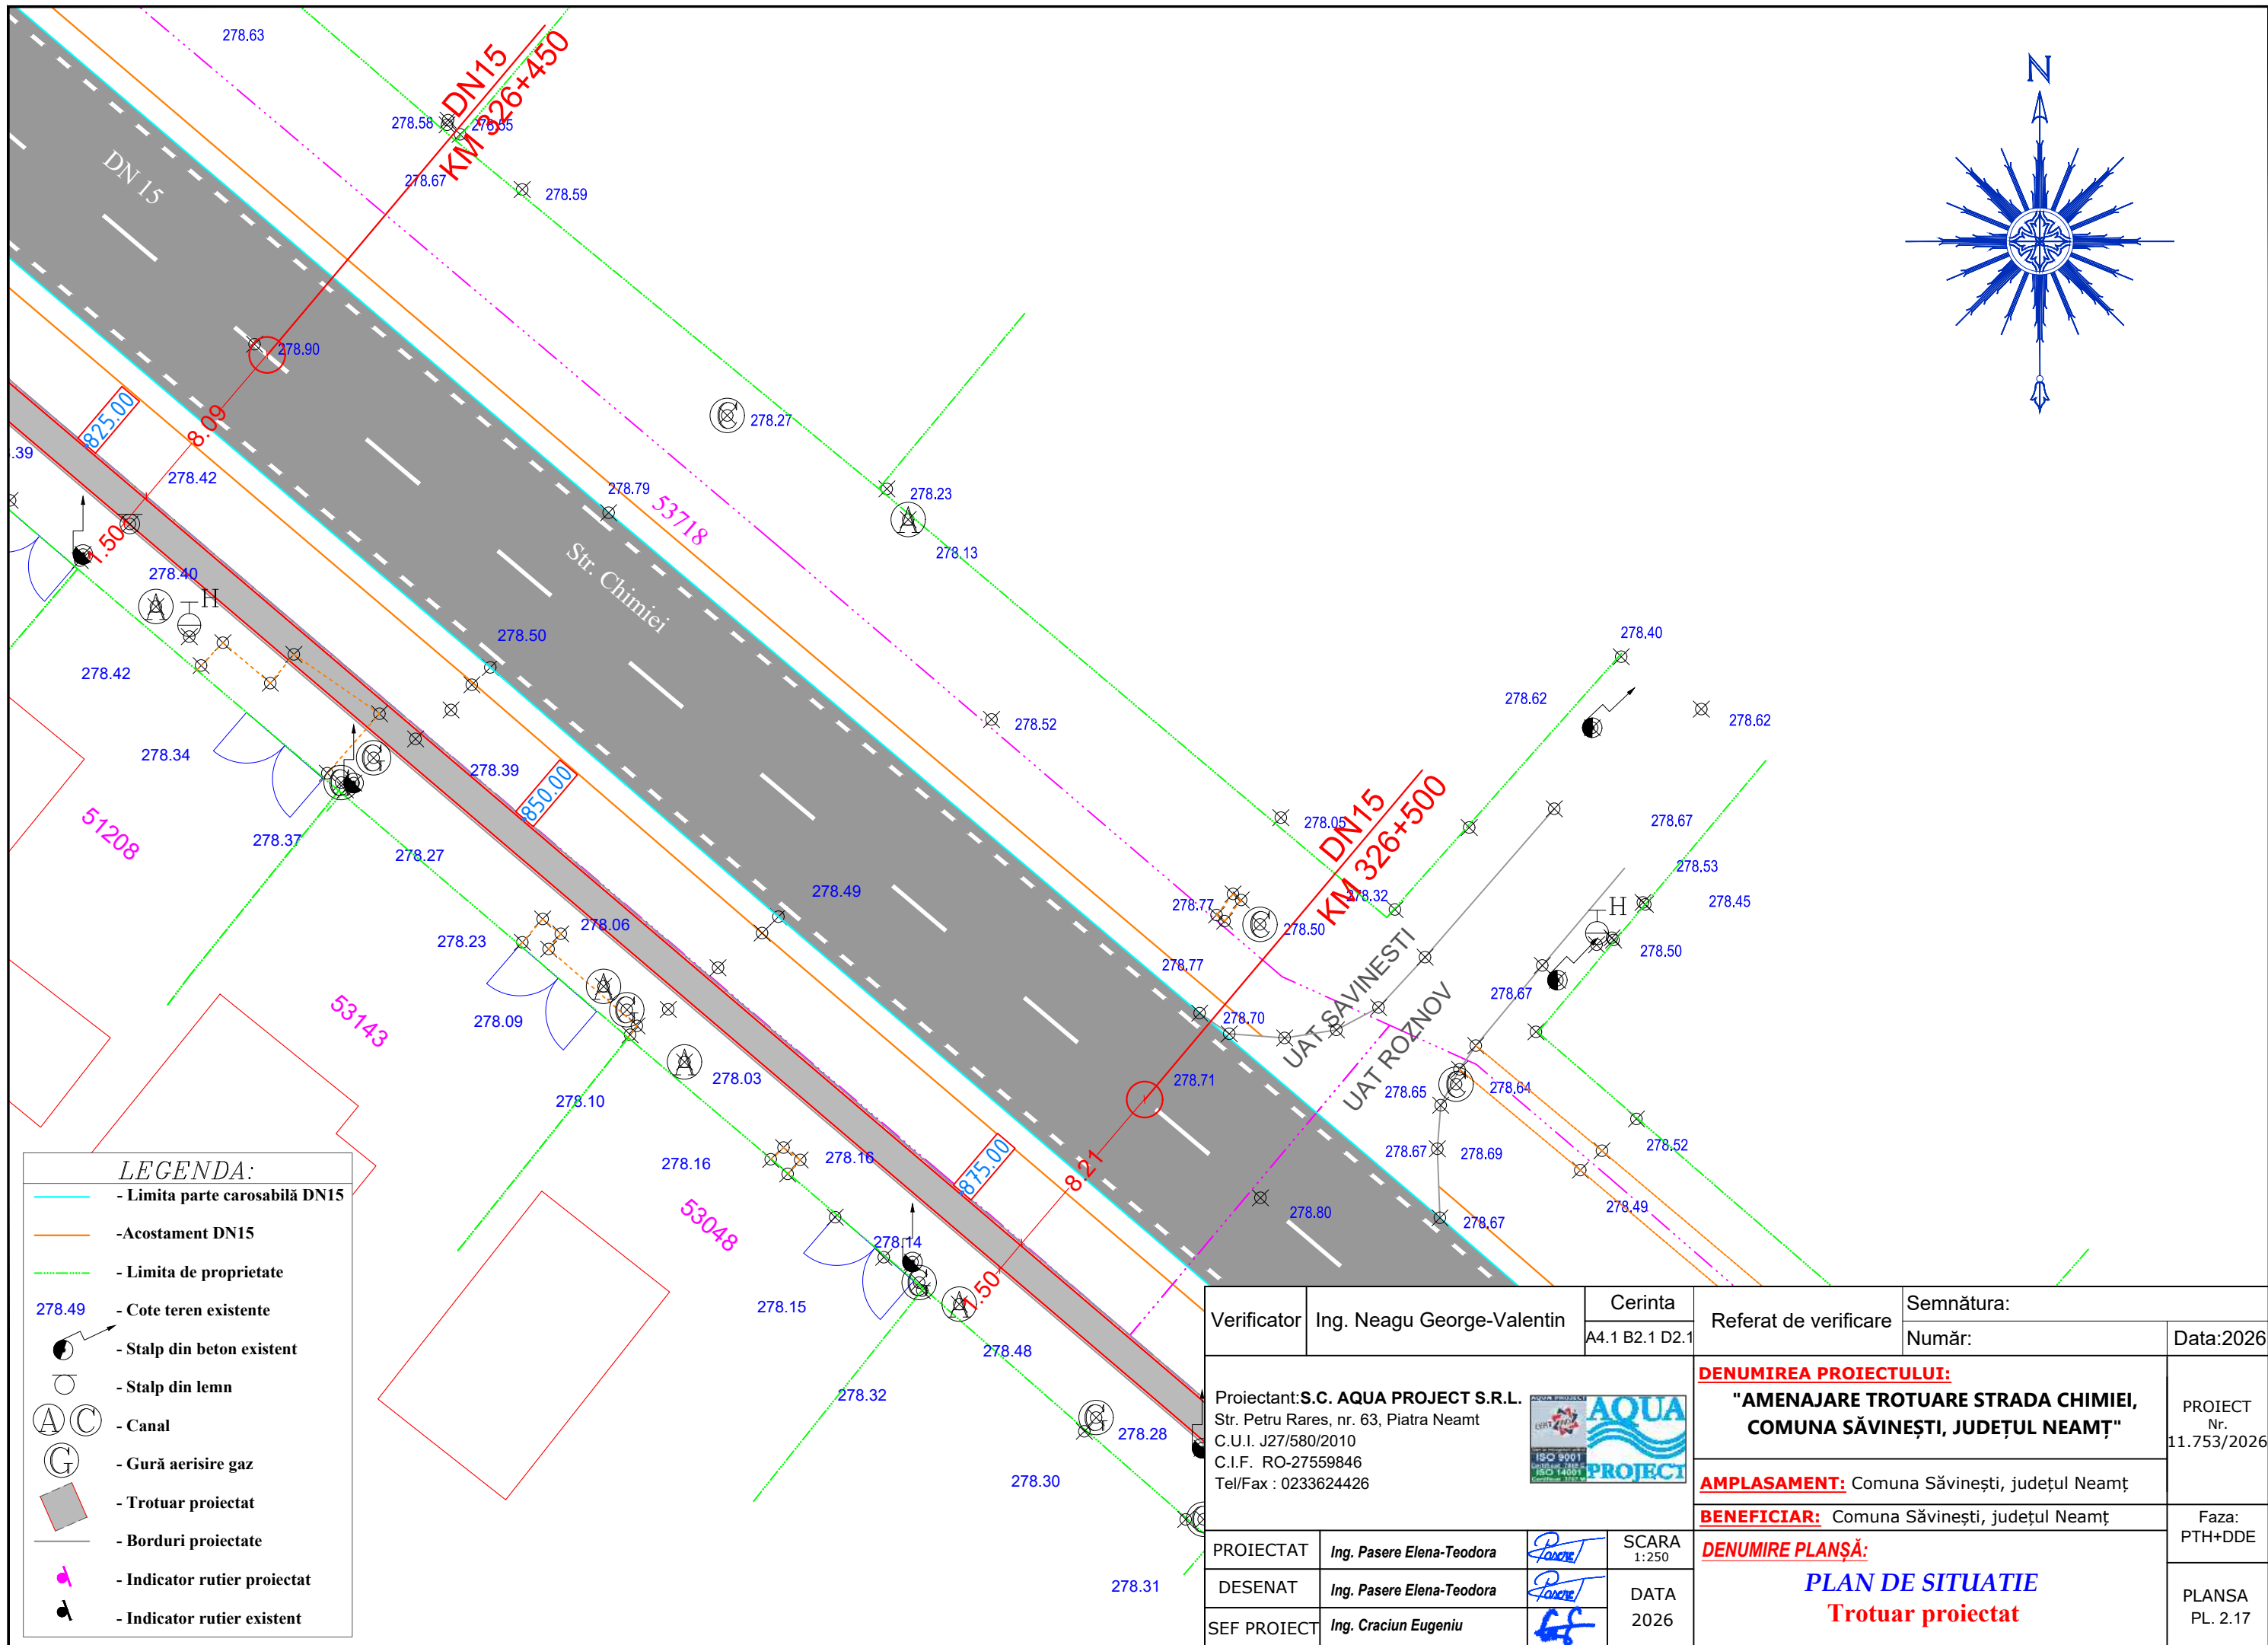


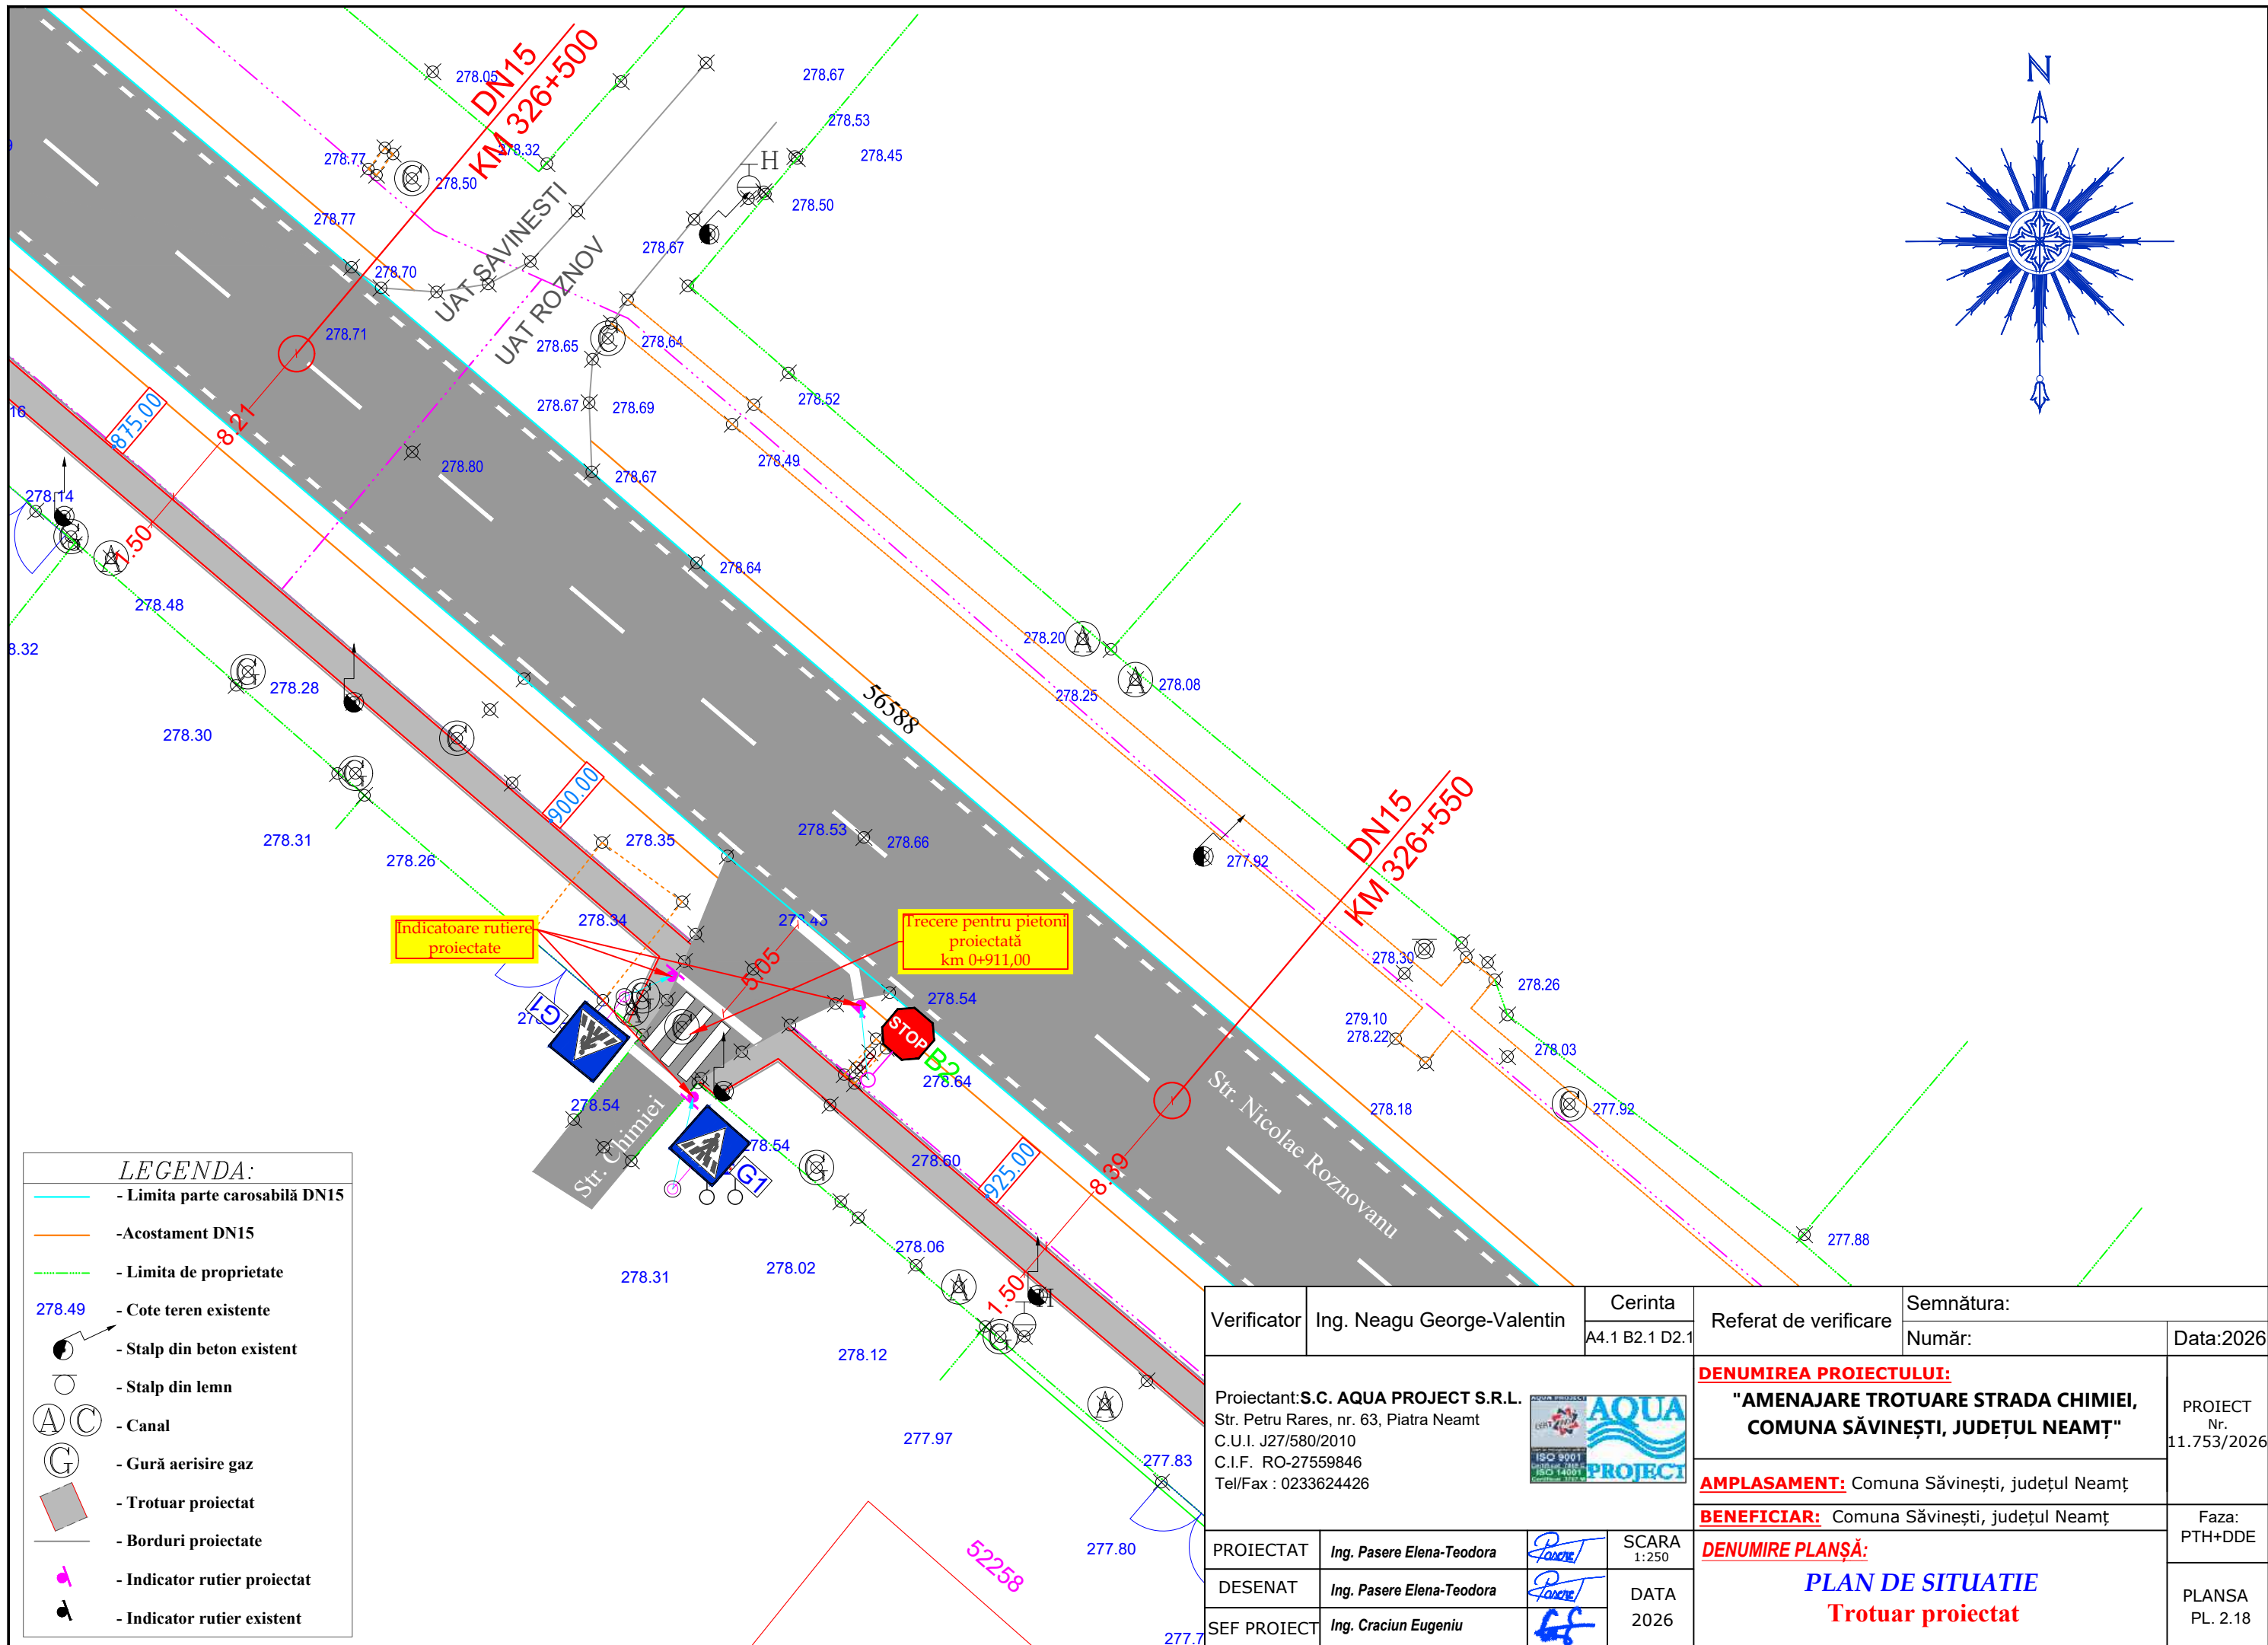

LEGENDA:

- Limita parte carosabilă DN15
- Acostament DN15
- Limita de proprietate
- 278.49 - Cote teren existente
- Stalp din beton existent
- Stalp din lemn
- Canal
- Gură aerisire gaz
- Trotuar proiectat
- Borduri proiectate
- Indicator rutier proiectat
- Indicator rutier existent


Verificator	Ing. Neagu George-Valentin	Cerinta	Referat de verificare	Semnătura:	
		A4.1 B2.1 D2.1		Număr:	Data:2026
Proiectant:S.C. AQUA PROJECT S.R.L. Str. Petru Rares, nr. 63, Piatra Neamt C.U.I. J27/580/2010 C.I.F. RO-27559846 Tel/Fax : 0233624426 			DENUMIREA PROIECTULUI: "AMENAJARE TROTUARE STRADA CHIMIEI, COMUNA SĂVINEȘTI, JUDEȚUL NEAMȚ"		PROIECT Nr. 11.753/2026
			AMPLASAMENT: Comuna Săvinești, județul Neamț		
			BENEFICIAR: Comuna Săvinești, județul Neamț		Faza: PTH+DDE
			PROIECTAT <i>Ing. Pasere Elena-Teodora</i>  DESENAT <i>Ing. Pasere Elena-Teodora</i>  SEF PROIECT <i>Ing. Craciun Eugeniu</i> 		
SCARA 1:250 DATA 2026					

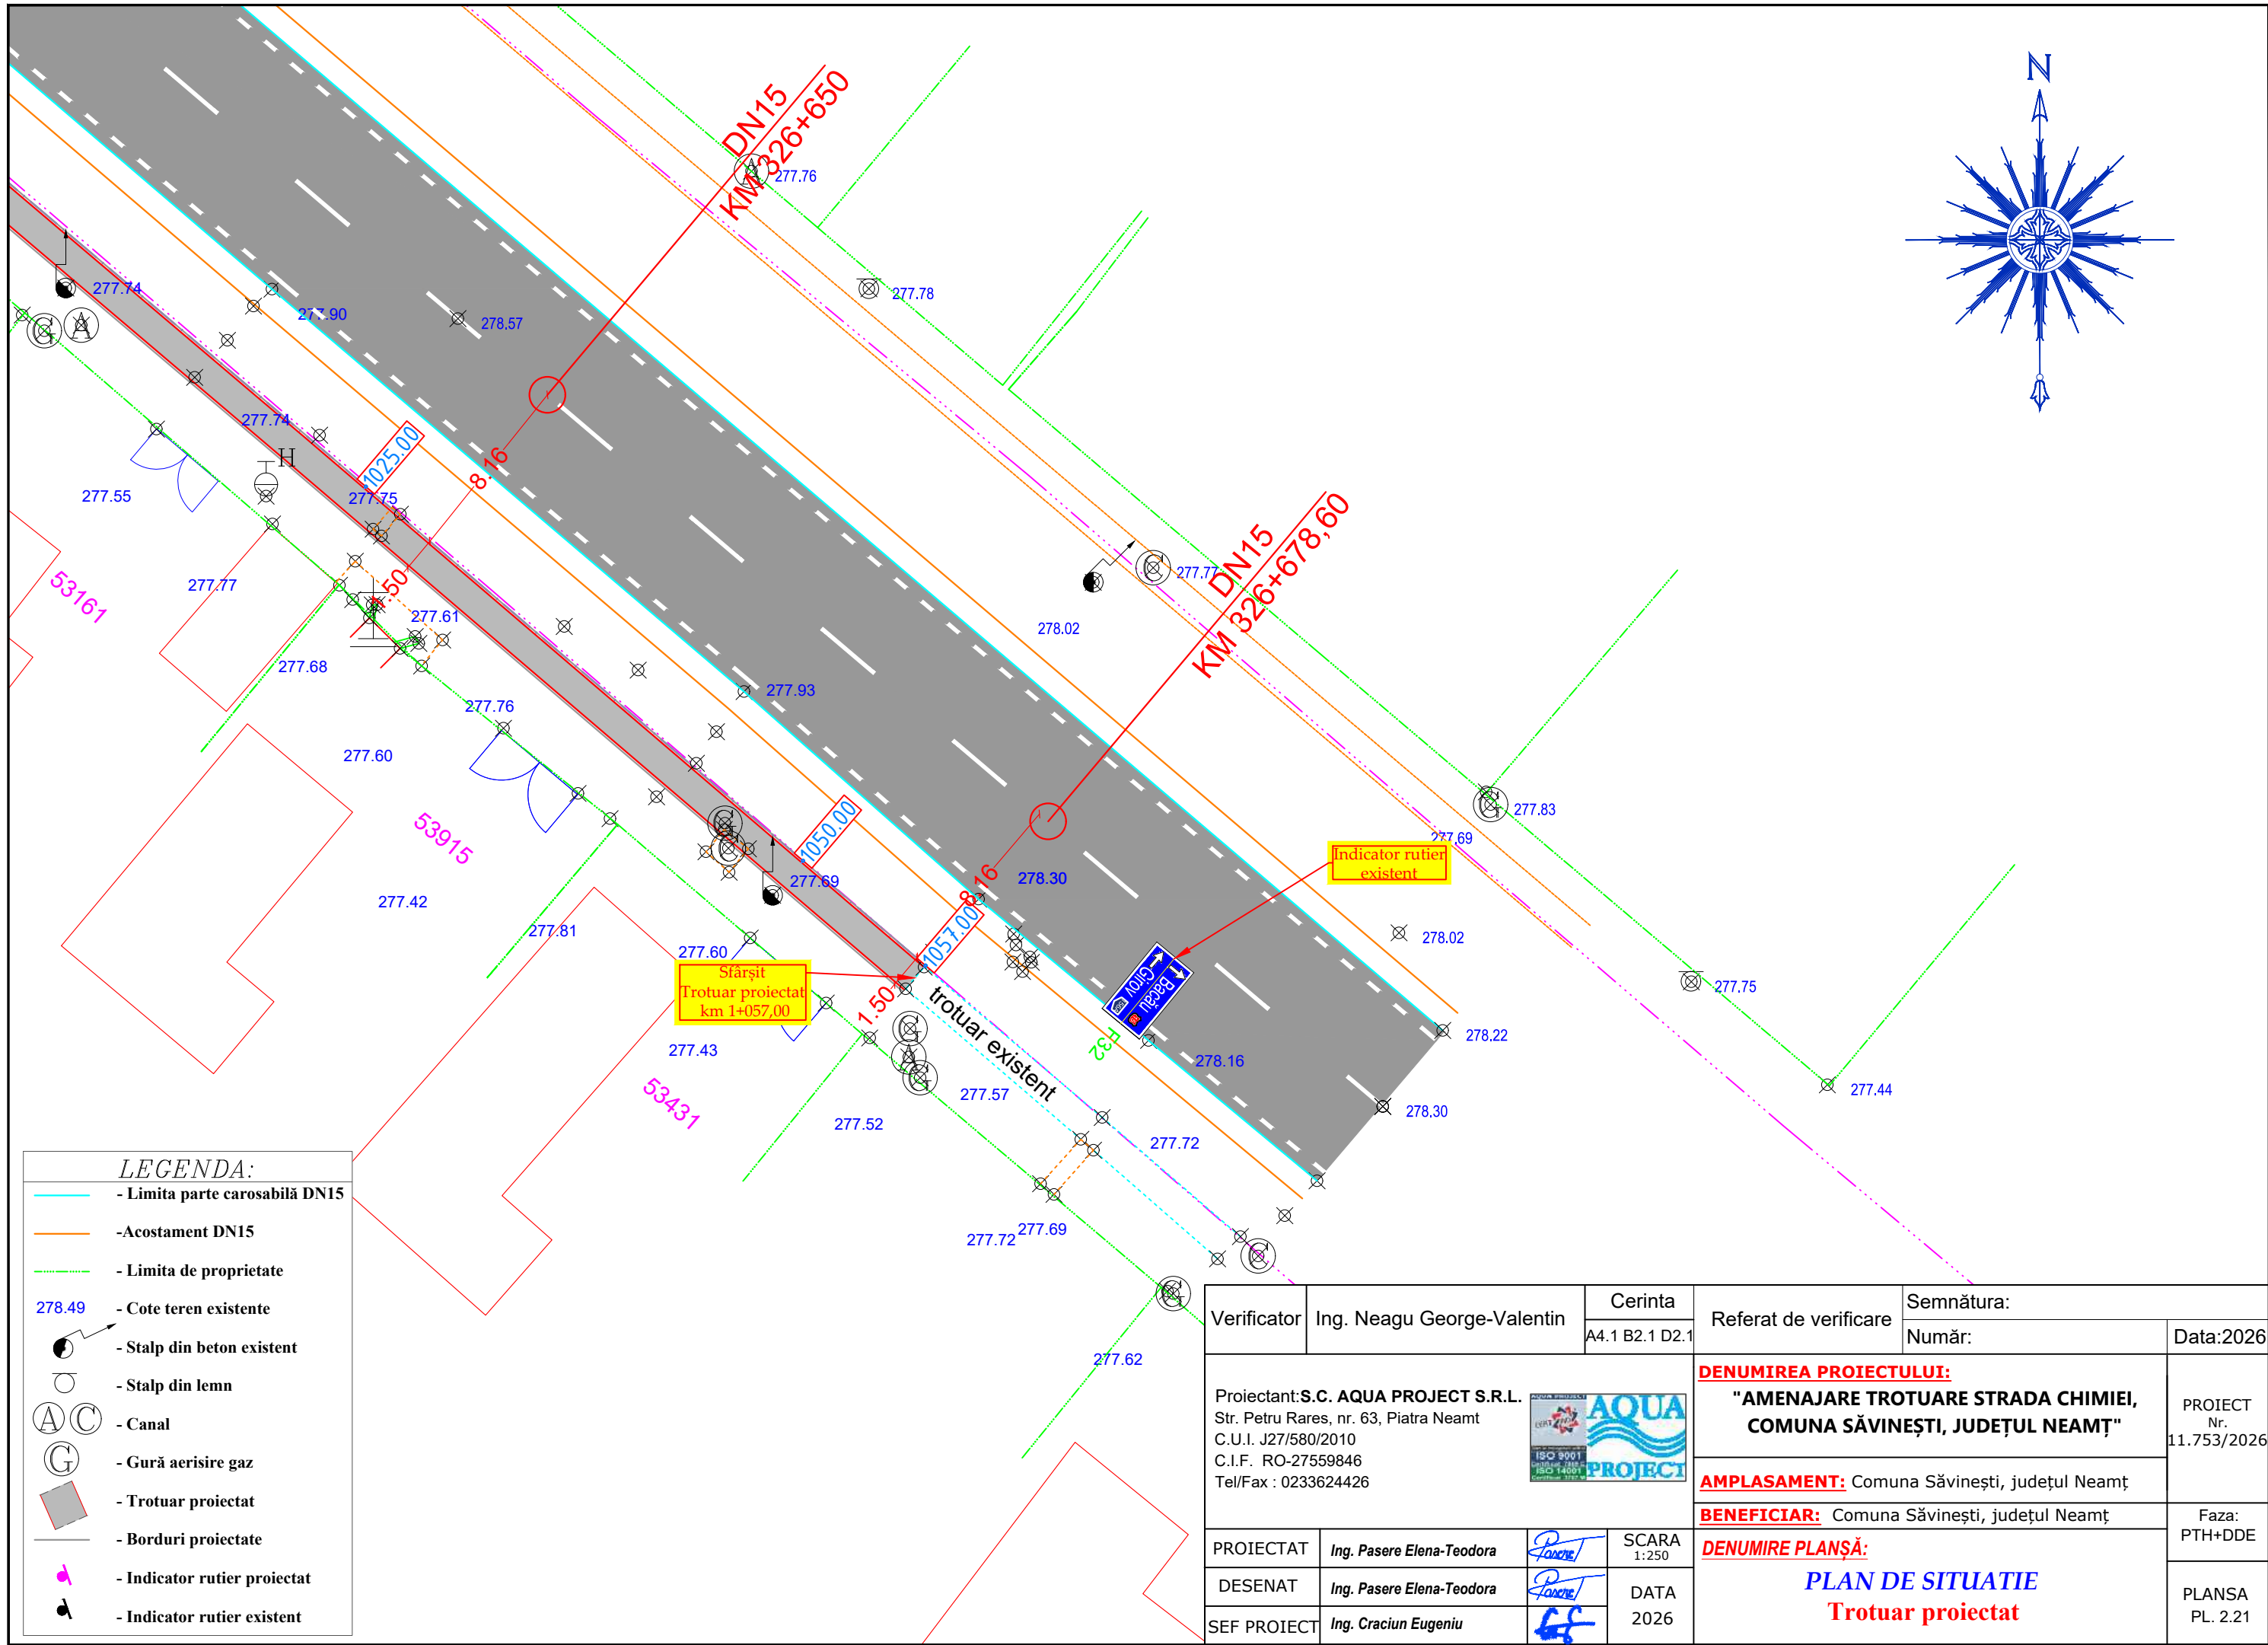


Profil transversal TIP Nr. 1

se aplică:

Trotuar proiectat: km 0+000,00 - km 1+057,00 L = 1057,00 ml

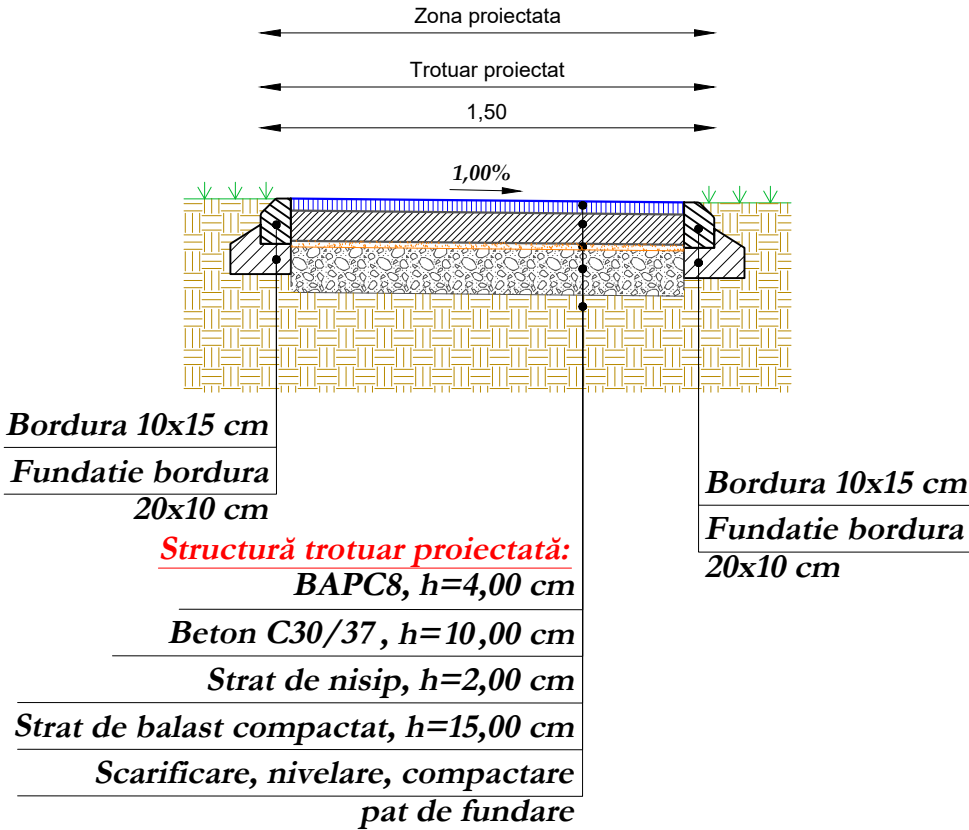


Verificator	Ing. Neagu George-Valentin	Cerinta		Referat de verificare	Semnătura:	
		A4.1 B2.1 D2.1			Număr:	Data:2026
Proiectant:S.C. AQUA PROJECT S.R.L. Str. Petru Rares, nr. 63, Piatra Neamt C.U.I. J27/580/2010 C.I.F. RO-27559846 Tel/Fax : 0233624426 				DENUMIREA PROIECTULUI: "AMENAJARE TROTUARE STRADA CHIMIEI, COMUNA SĂVINEȘTI, JUDEȚUL NEAMȚ"		PROIECT Nr. 11.753/2026
				AMPLASAMENT: Comuna Săvinești, județul Neamț		
				BENEFICIAR: Comuna Săvinești, județul Neamț		Faza: PTH+DDE
				DENUMIRE PLANȘĂ: PROFIL TRANSVERSAL TIP Nr.1		PLANSA PL. 3.1
PROIECTAT	Ing. Pasere Elena-Teodora		SCARA 1:25			
DESENAT	Ing. Pasere Elena-Teodora		DATA 2026			
SEF PROIECT	Ing. Craciun Eugeniu					

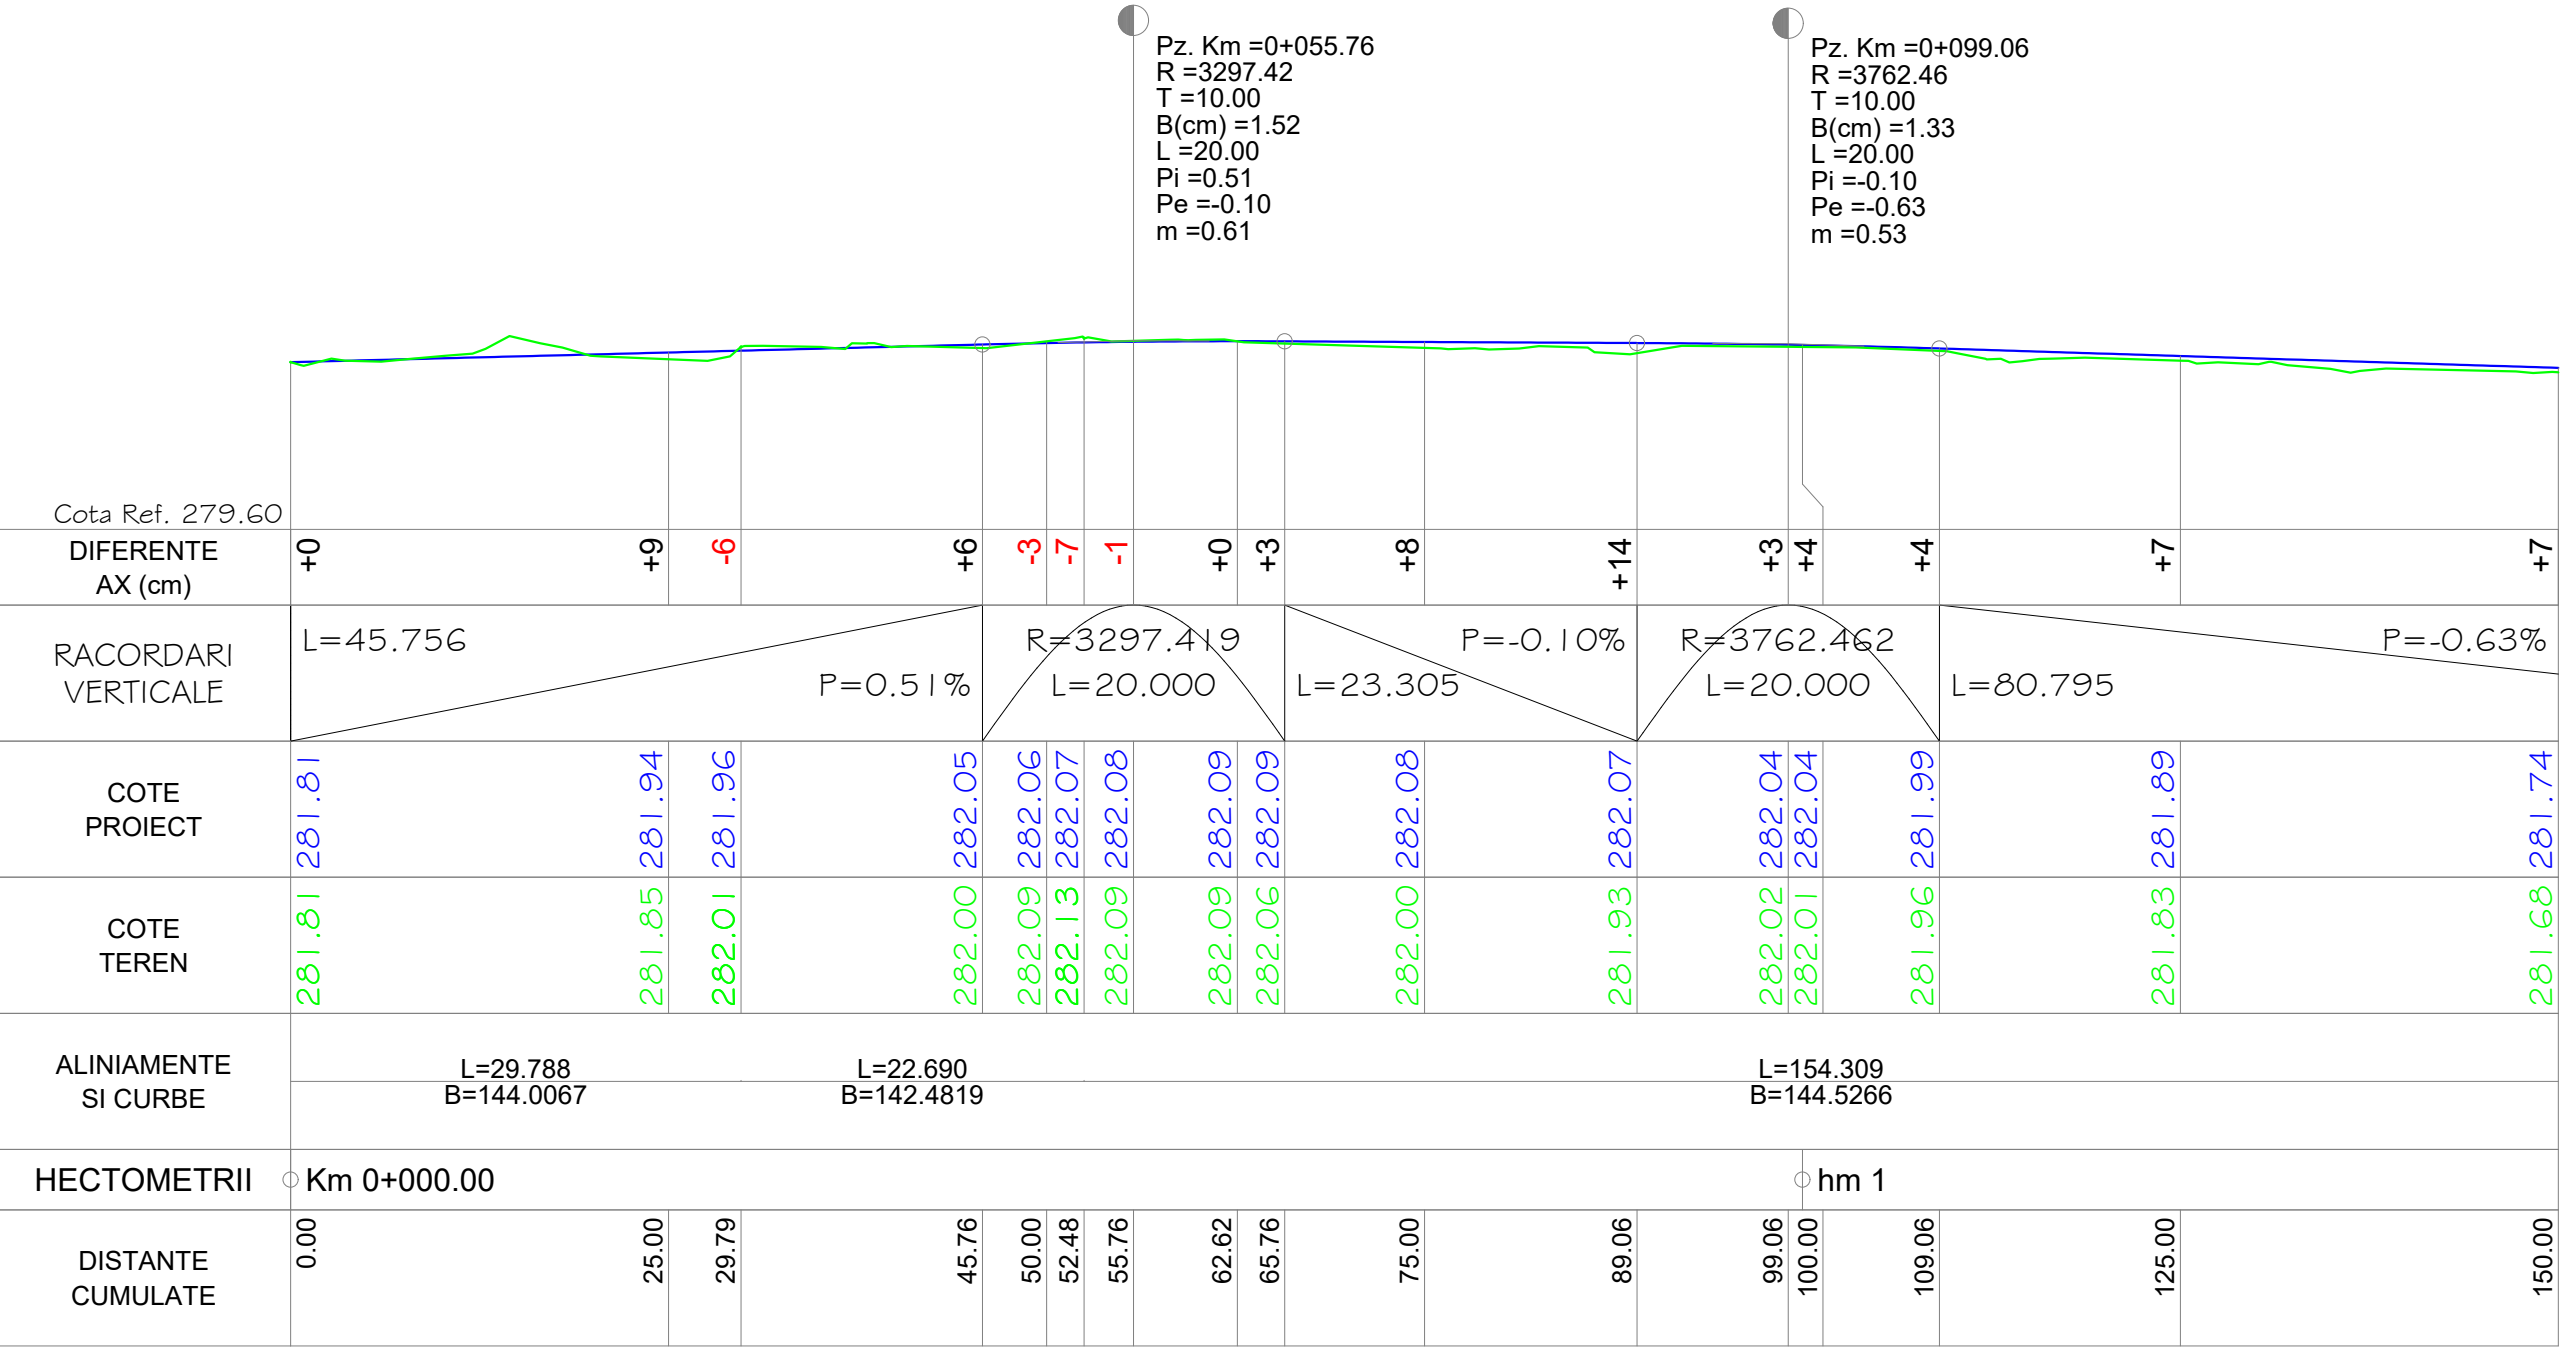

PROFIL LONGITUDINAL Trotuar proiectat DE LA 0.000 LA 150.000 SCARA : ORIZ 1 :500 VERT 1 :100

Trotuar proiectat


Verificator	Ing. Neagu George-Valentin	Cerinta	Referat de verificare	Semnătura:	
		A4.1 B2.1 D2.1		Număr:	Data:2026
Proiectant:S.C. AQUA PROJECT S.R.L. Str. Petru Rares, nr. 63, Piatra Neamt C.U.I. J27/580/2010 C.I.F. RO-27559846 Tel/Fax : 0233624426 			DENUMIREA PROIECTULUI: "AMENAJARE TROTUARE STRADA CHIMIEI, COMUNA SĂVINEȘTI, JUDEȚUL NEAMȚ"		PROIECT Nr. 11.753/2026
			AMPLASAMENT: Comuna Săvinești, județul Neamț		
			BENEFICIAR: Comuna Săvinești, județul Neamț		Faza: PTH+DDE
			DENUMIRE PLANȘĂ: PROFIL LONGITUDINAL Trotuar proiectat		PLANSA PL. 4.1
PROIECTAT	Ing. Pasere Elena-Teodora		SCARA 1:500/1:100		
DESENAT	Ing. Pasere Elena-Teodora		DATA 2026		
SEF PROIECT	Ing. Craciun Eugeniu				

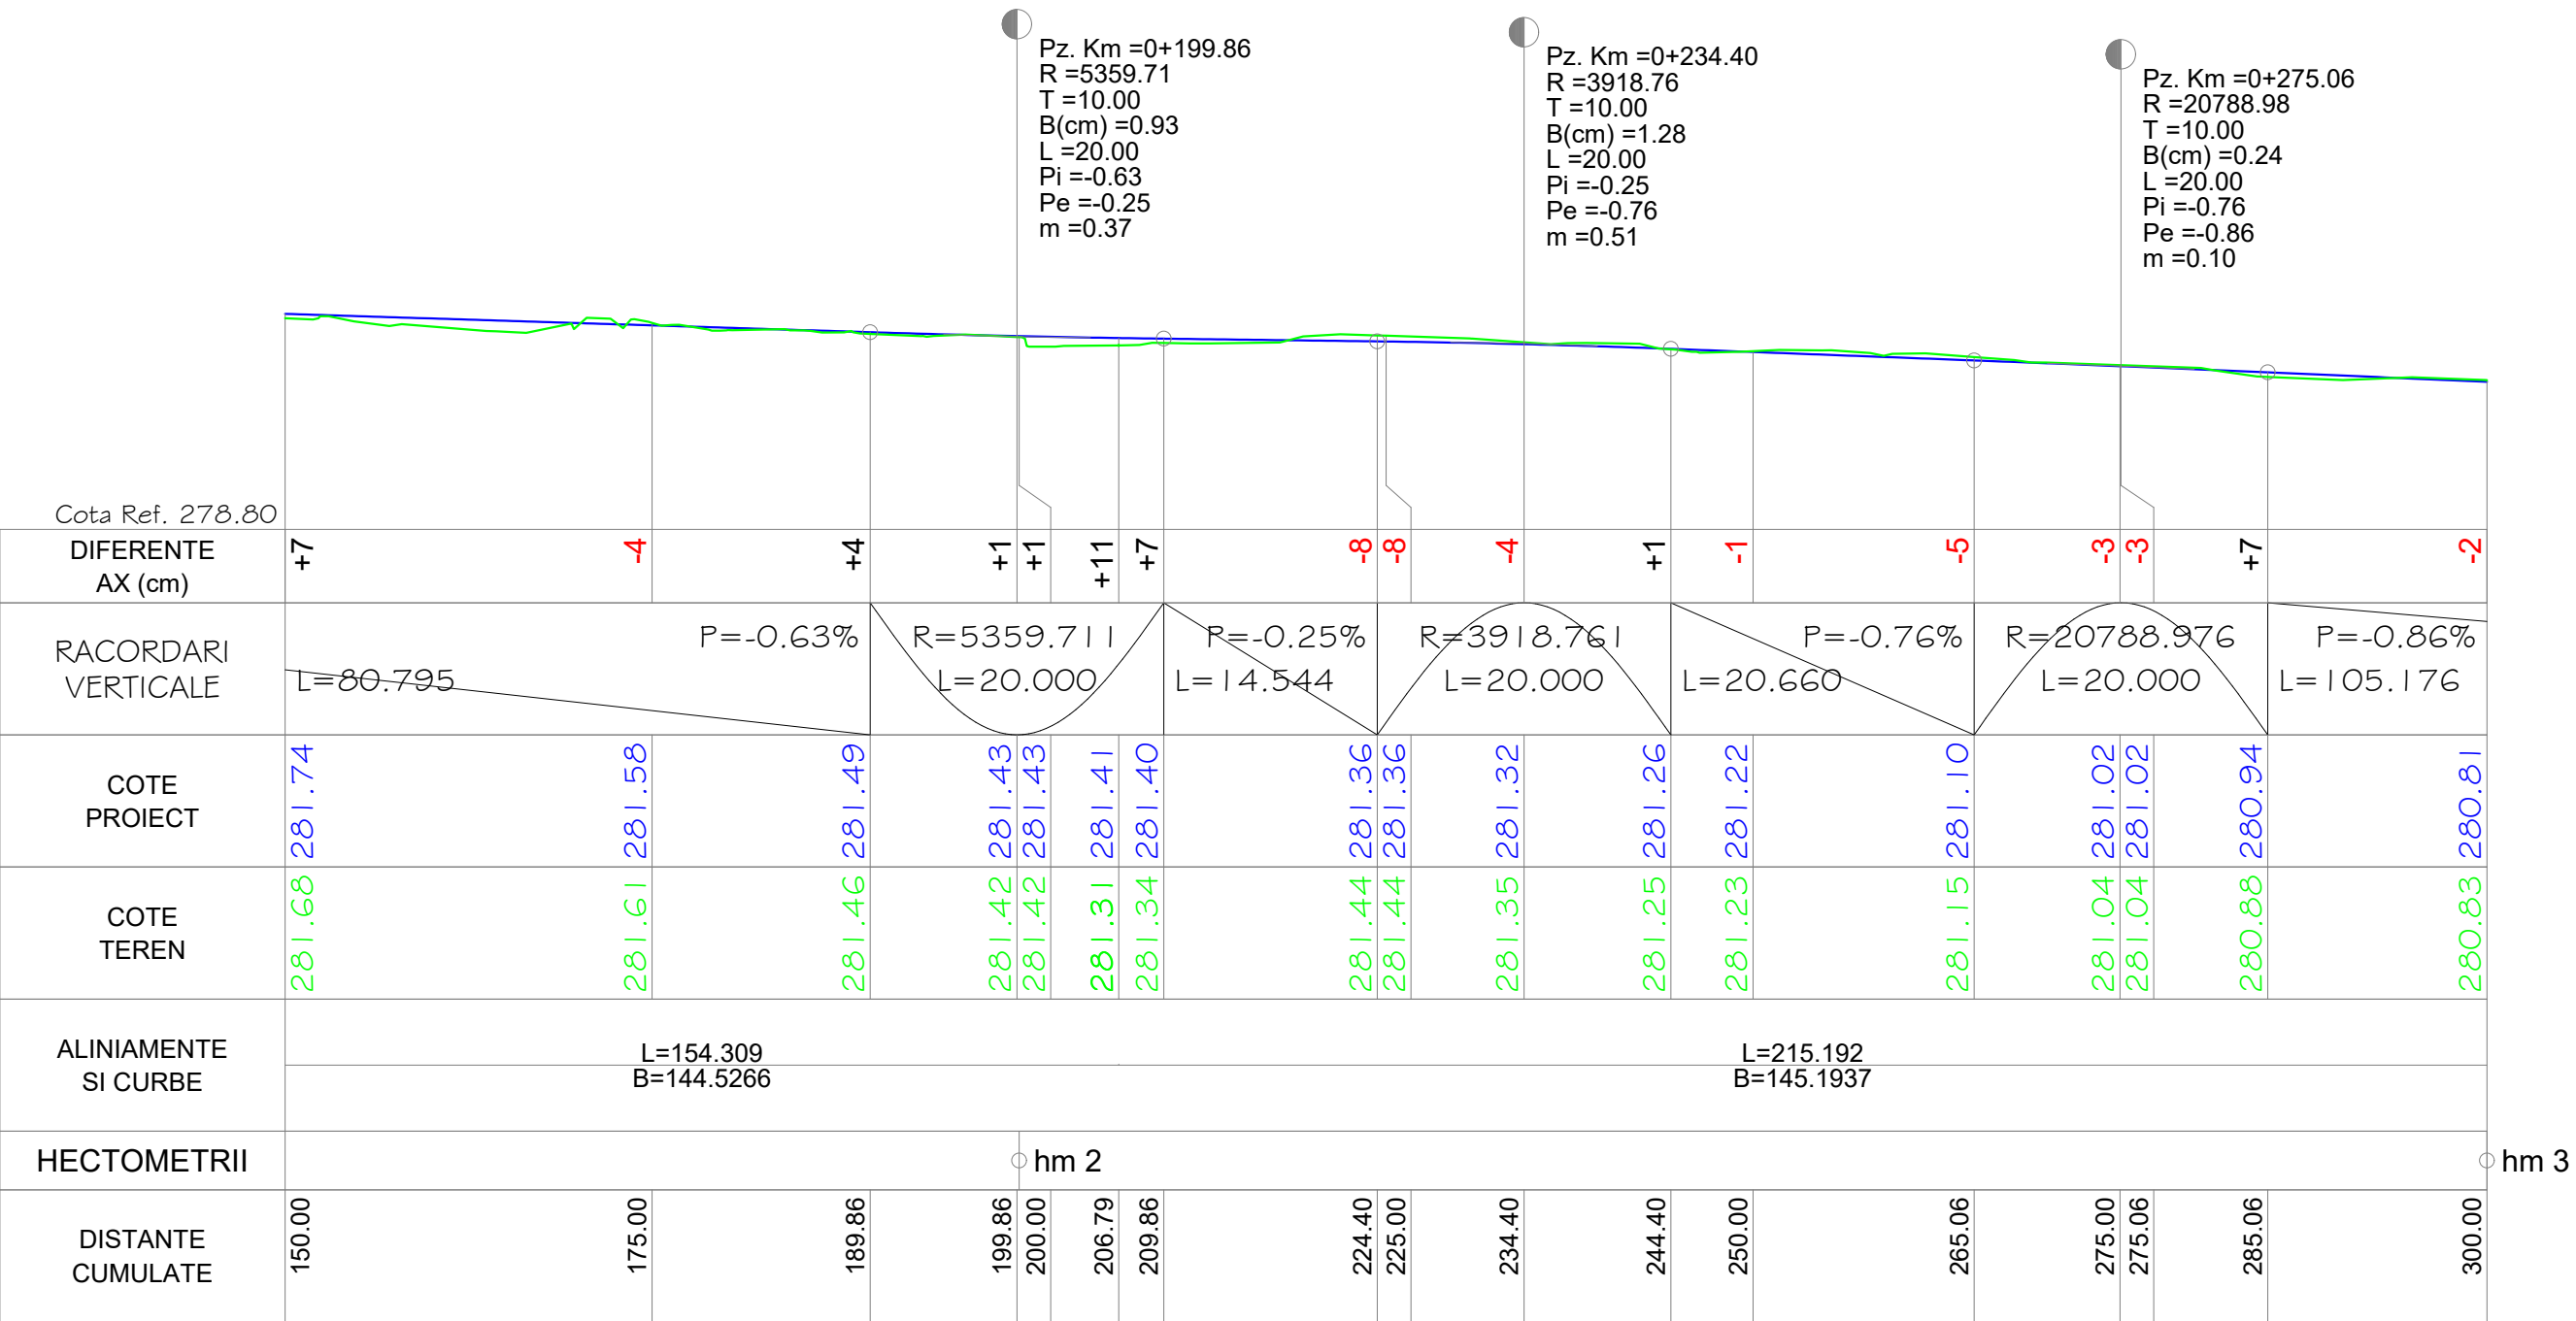

PROFIL LONGITUDINAL Trotuar proiectat DE LA 150.000 LA 300.000 SCARA : ORIZ 1 :500 VERT 1 :100

Trotuar proiectat


Verificator	Ing. Neagu George-Valentin	Cerinta		Referat de verificare	Semnătura:	
		A4.1	B2.1 D2.1		Număr:	Data:2026
Proiectant:S.C. AQUA PROJECT S.R.L. Str. Petru Rares, nr. 63, Piatra Neamt C.U.I. J27/580/2010 C.I.F. RO-27559846 Tel/Fax : 0233624426 				<u>DENUMIREA PROIECTULUI:</u> "AMENAJARE TROTUARE STRADA CHIMIEI, COMUNA SĂVINEȘTI, JUDEȚUL NEAMȚ"		PROIECT Nr. 11.753/2026
				<u>AMPLASAMENT:</u> Comuna Săvinești, județul Neamț		
				<u>BENEFICIAR:</u> Comuna Săvinești, județul Neamț		Faza: PTH+DDE
				<u>DENUMIRE PLANȘĂ:</u> PROFIL LONGITUDINAL Trotuar proiectat		PLANSA PL. 4.2
PROIECTAT	Ing. Pasere Elena-Teodora		SCARA 1:500/1:100			
DESENAT	Ing. Pasere Elena-Teodora		DATA 2026			
SEF PROIECT	Ing. Craciun Eugeniu					

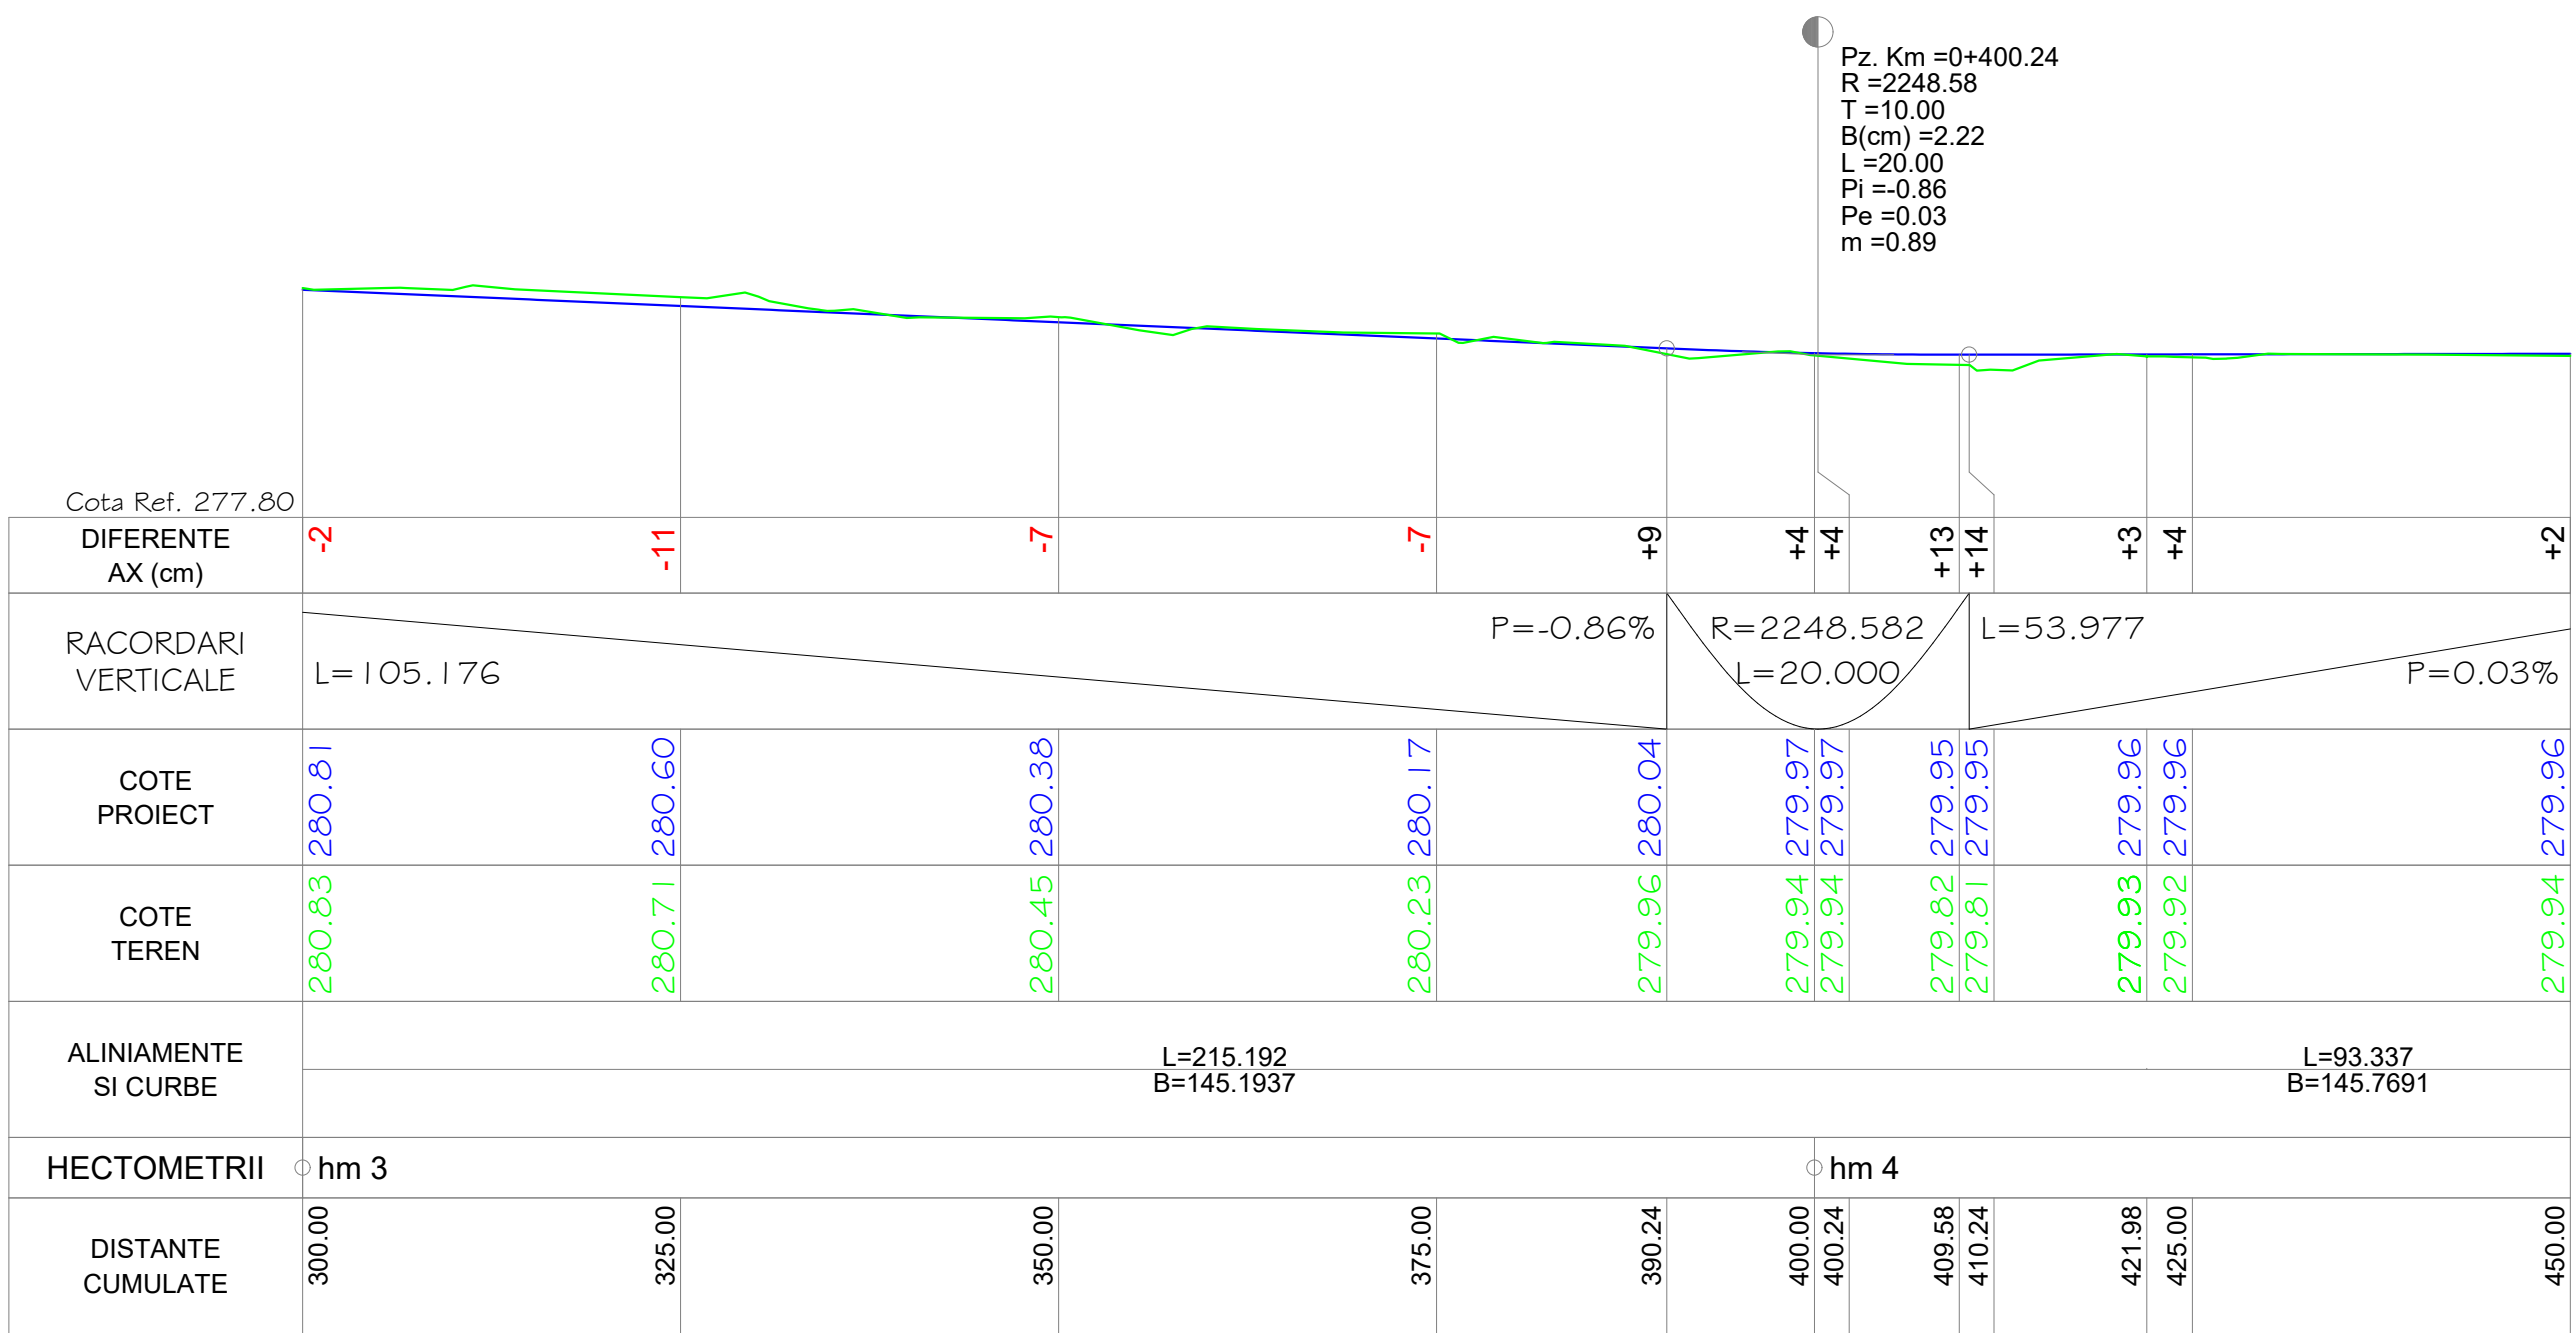

PROFIL LONGITUDINAL Trotuar proiectat DE LA 300.000 LA 450.000 SCARA : ORIZ 1 :500 VERT 1 :100

Trotuar proiectat


Verificator	Ing. Neagu George-Valentin	Cerinta	Referat de verificare	Semnătura:	
		A4.1 B2.1 D2.1		Număr:	Data:2026
Proiectant:S.C. AQUA PROJECT S.R.L. Str. Petru Rares, nr. 63, Piatra Neamt C.U.I. J27/580/2010 C.I.F. RO-27559846 Tel/Fax : 0233624426 			DENUMIREA PROIECTULUI: "AMENAJARE TROTUARE STRADA CHIMIEI, COMUNA SĂVINEȘTI, JUDEȚUL NEAMȚ"		PROIECT Nr. 11.753/2026
			AMPLASAMENT: Comuna Săvinești, județul Neamț		
			BENEFICIAR: Comuna Săvinești, județul Neamț		Faza: PTH+DDE
			PROIECTAT	Ing. Pasere Elena-Teodora	
DESENAT	Ing. Pasere Elena-Teodora		DATA 2026		
SEF PROIECT	Ing. Craciun Eugeniu				

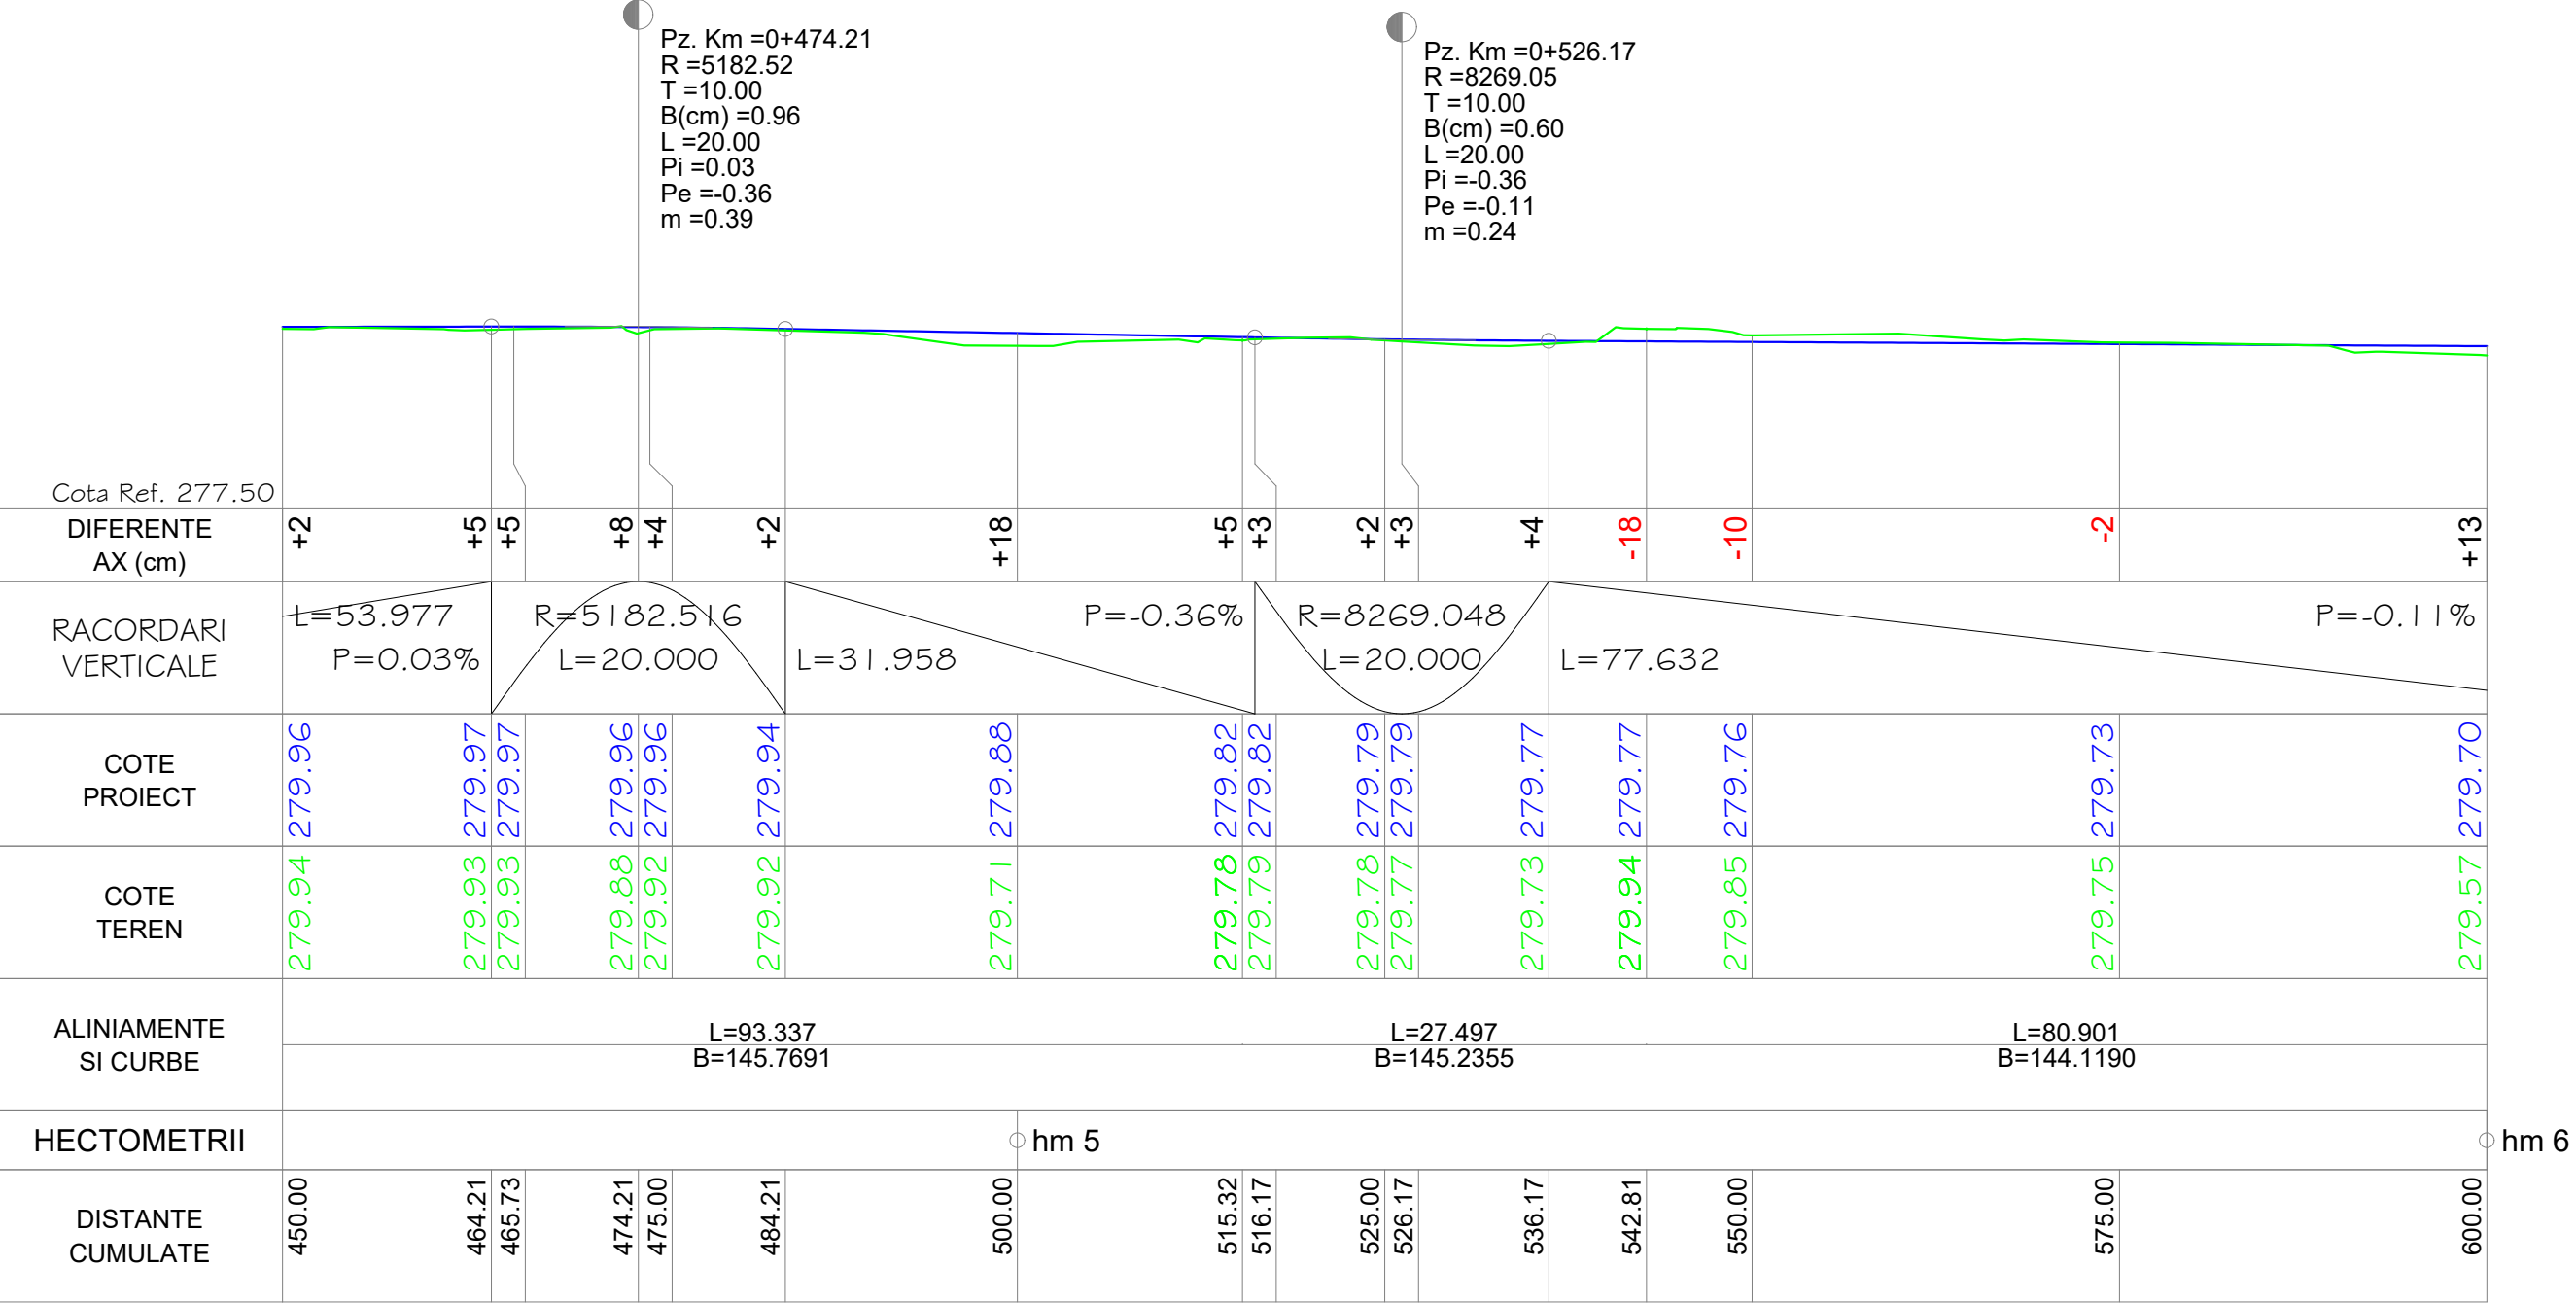

PROFIL LONGITUDINAL Trotuar proiectat DE LA 450.000 LA 600.000 SCARA : ORIZ 1 :500 VERT 1 :100

Trotuar proiectat


Verificator	Ing. Neagu George-Valentin	Cerinta	Referat de verificare	Semnătura:		
		A4.1 B2.1 D2.1		Număr:	Data:2026	
Proiectant:S.C. AQUA PROJECT S.R.L. Str. Petru Rares, nr. 63, Piatra Neamt C.U.I. J27/580/2010 C.I.F. RO-27559846 Tel/Fax : 0233624426 			DENUMIREA PROIECTULUI: "AMENAJARE TROTUARE STRADA CHIMIEI, COMUNA SĂVINEȘTI, JUDEȚUL NEAMȚ"		PROIECT Nr. 11.753/2026	
			AMPLASAMENT: Comuna Săvinești, județul Neamț			
			BENEFICIAR: Comuna Săvinești, județul Neamț		Faza: PTH+DDE	
			PROIECTAT	Ing. Pasere Elena-Teodora		SCARA 1:500/1:100
DESENAT	Ing. Pasere Elena-Teodora		DATA 2026			
SEF PROIECT	Ing. Craciun Eugeniu					

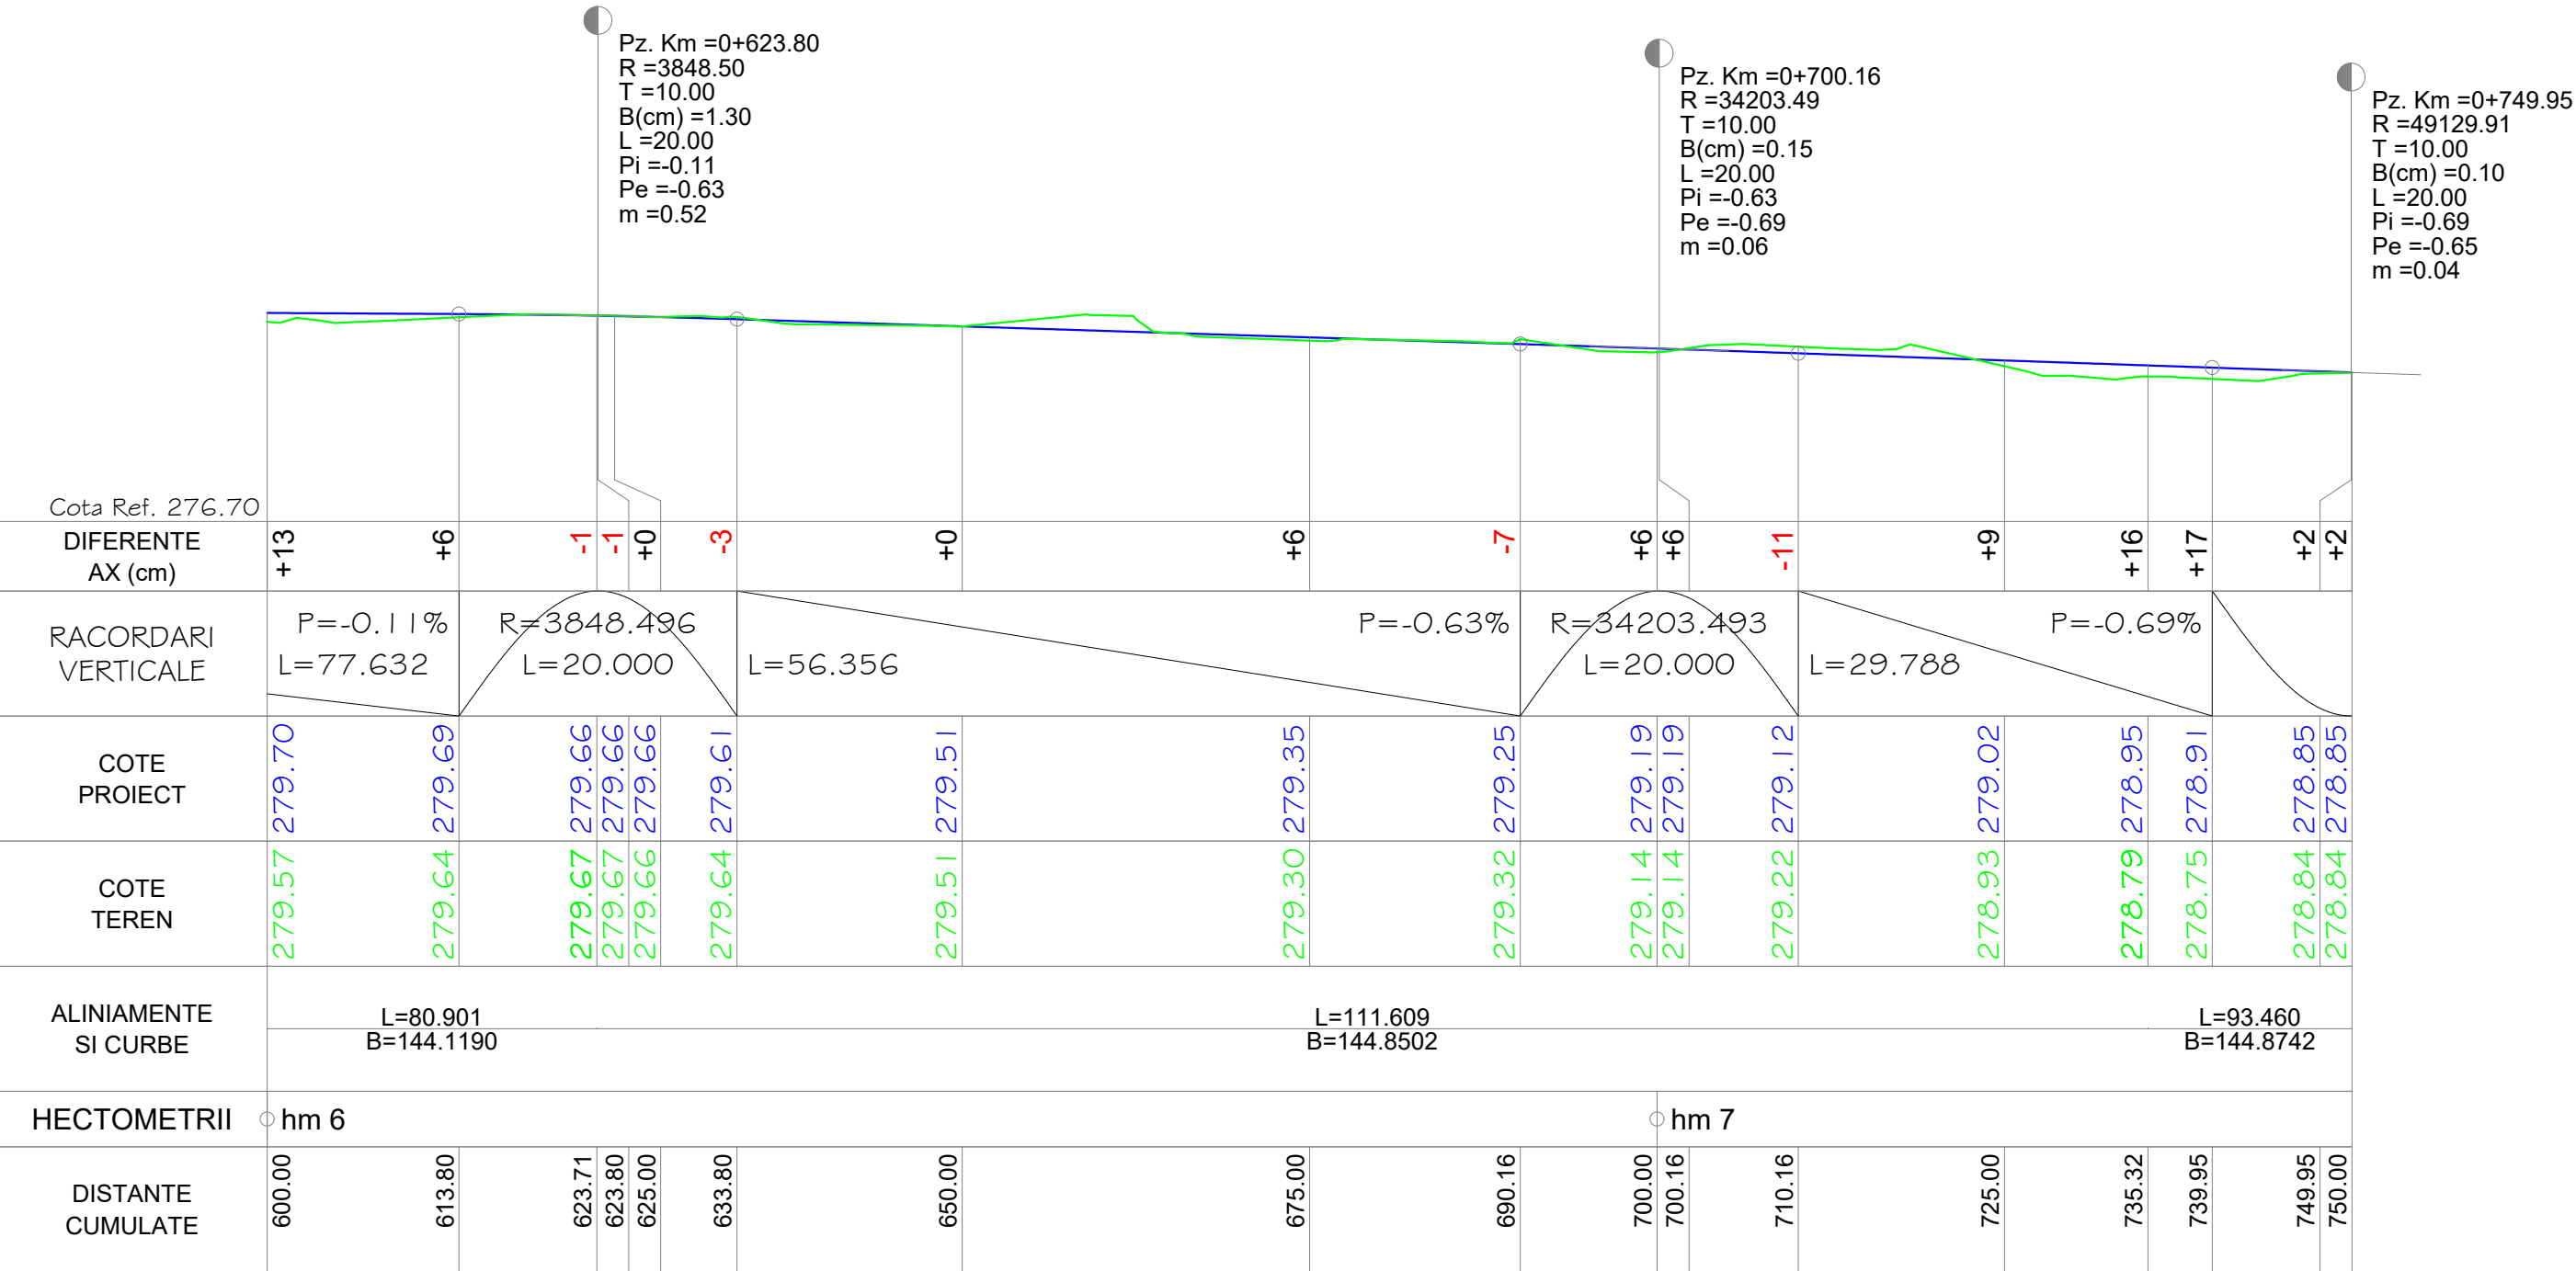

PROFIL LONGITUDINAL Trotuar proiectat DE LA 600.000 LA 750.000 SCARA : ORIZ 1 :500 VERT 1 :100

Trotuar proiectat


Verificator	Ing. Neagu George-Valentin	Cerinta		Referat de verificare	Semnătura:	
		A4.1	B2.1 D2.1		Număr:	Data:2026
Proiectant:S.C. AQUA PROJECT S.R.L. Str. Petru Rares, nr. 63, Piatra Neamt C.U.I. J27/580/2010 C.I.F. RO-27559846 Tel/Fax : 0233624426 				DENUMIREA PROIECTULUI: "AMENAJARE TROTUARE STRADA CHIMIEI, COMUNA SĂVINEȘTI, JUDEȚUL NEAMȚ"		PROIECT Nr. 11.753/2026
				AMPLASAMENT: Comuna Săvinești, județul Neamț		
				BENEFICIAR: Comuna Săvinești, județul Neamț		Faza: PTH+DDE
				PROIECTAT	Ing. Pasere Elena-Teodora	
DESENAT	Ing. Pasere Elena-Teodora		DATA 2026			
SEF PROIECT	Ing. Craciun Eugeniu					

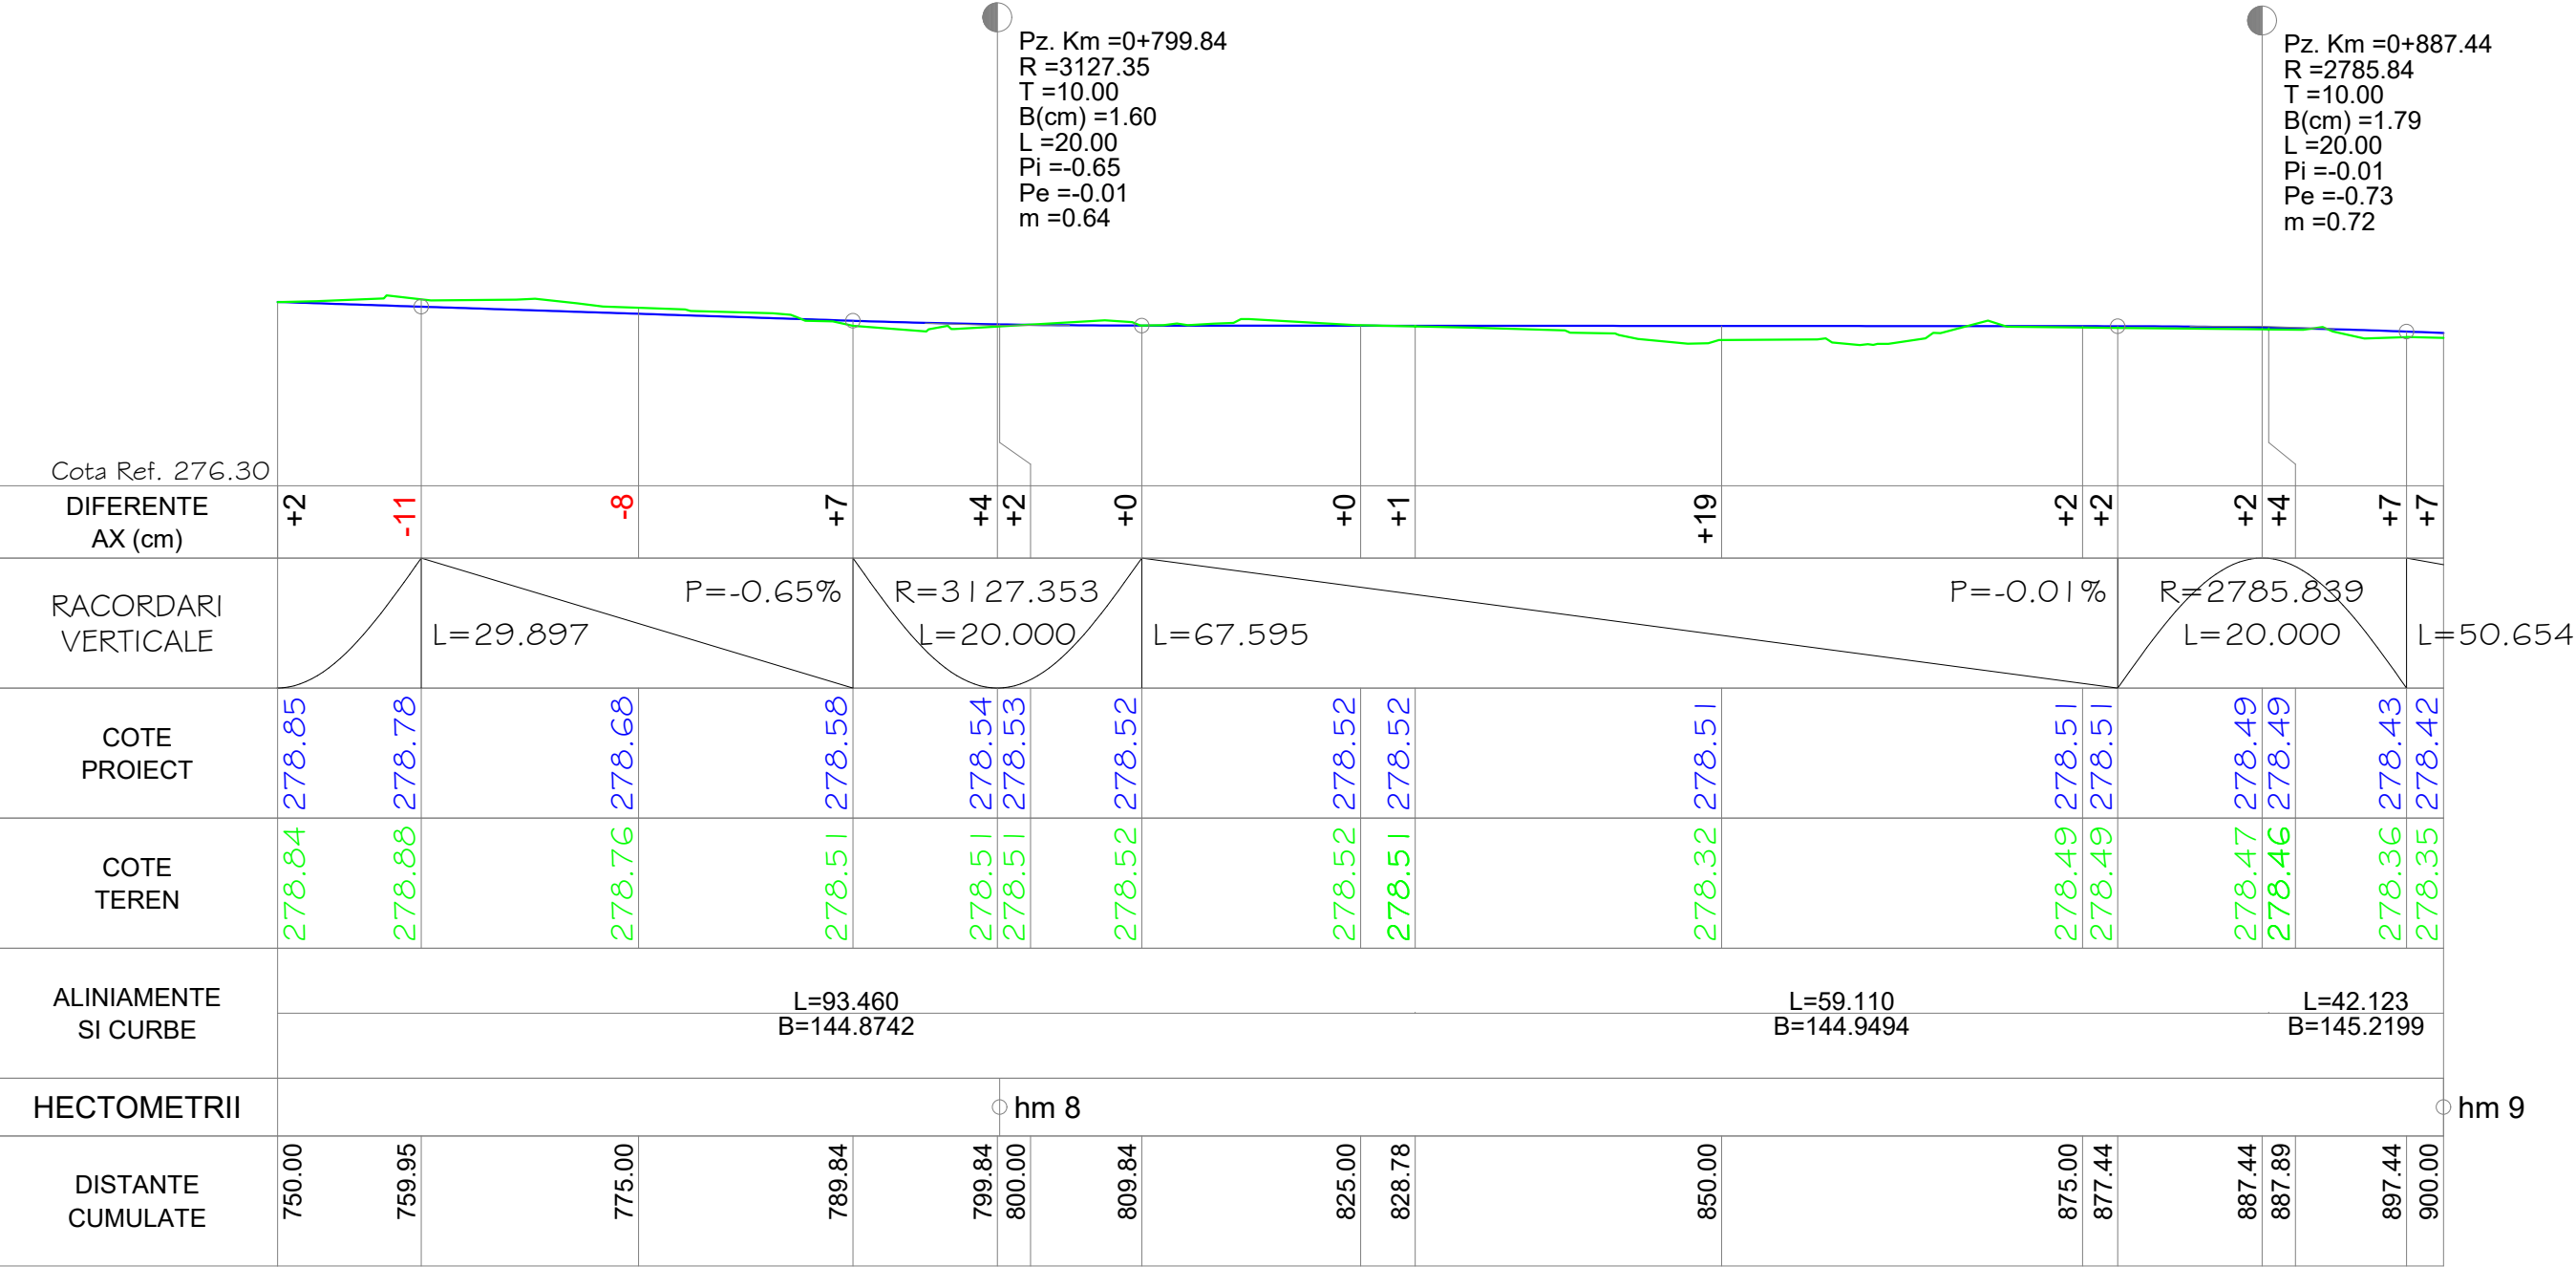

PROFIL LONGITUDINAL Trotuar proiectat DE LA 750.000 LA 900.000 SCARA : ORIZ 1 :500 VERT 1 :100

Trotuar proiectat











Verificator	Ing. Neagu George-Valentin	Cerinta	Referat de verificare	Semnătura:	
		A4.1 B2.1 D2.1		Număr:	Data:2026
Proiectant:S.C. AQUA PROJECT S.R.L. Str. Petru Rares, nr. 63, Piatra Neamt C.U.I. J27/580/2010 C.I.F. RO-27559846 Tel/Fax : 0233624426 			DENUMIREA PROIECTULUI: "AMENAJARE TROTUARE STRADA CHIMIEI, COMUNA SĂVINEȘTI, JUDEȚUL NEAMȚ"		PROIECT Nr. 11.753/2026
			AMPLASAMENT: Comuna Săvinești, județul Neamț		
			BENEFICIAR: Comuna Săvinești, județul Neamț		Faza: PTH+DDE
			PROIECTAT Ing. Pasere Elena-Teodora  DESENAT Ing. Pasere Elena-Teodora  SEF PROIECT Ing. Craciun Eugeniu 		
SCARA 1:500/1:100					
DATA 2026					

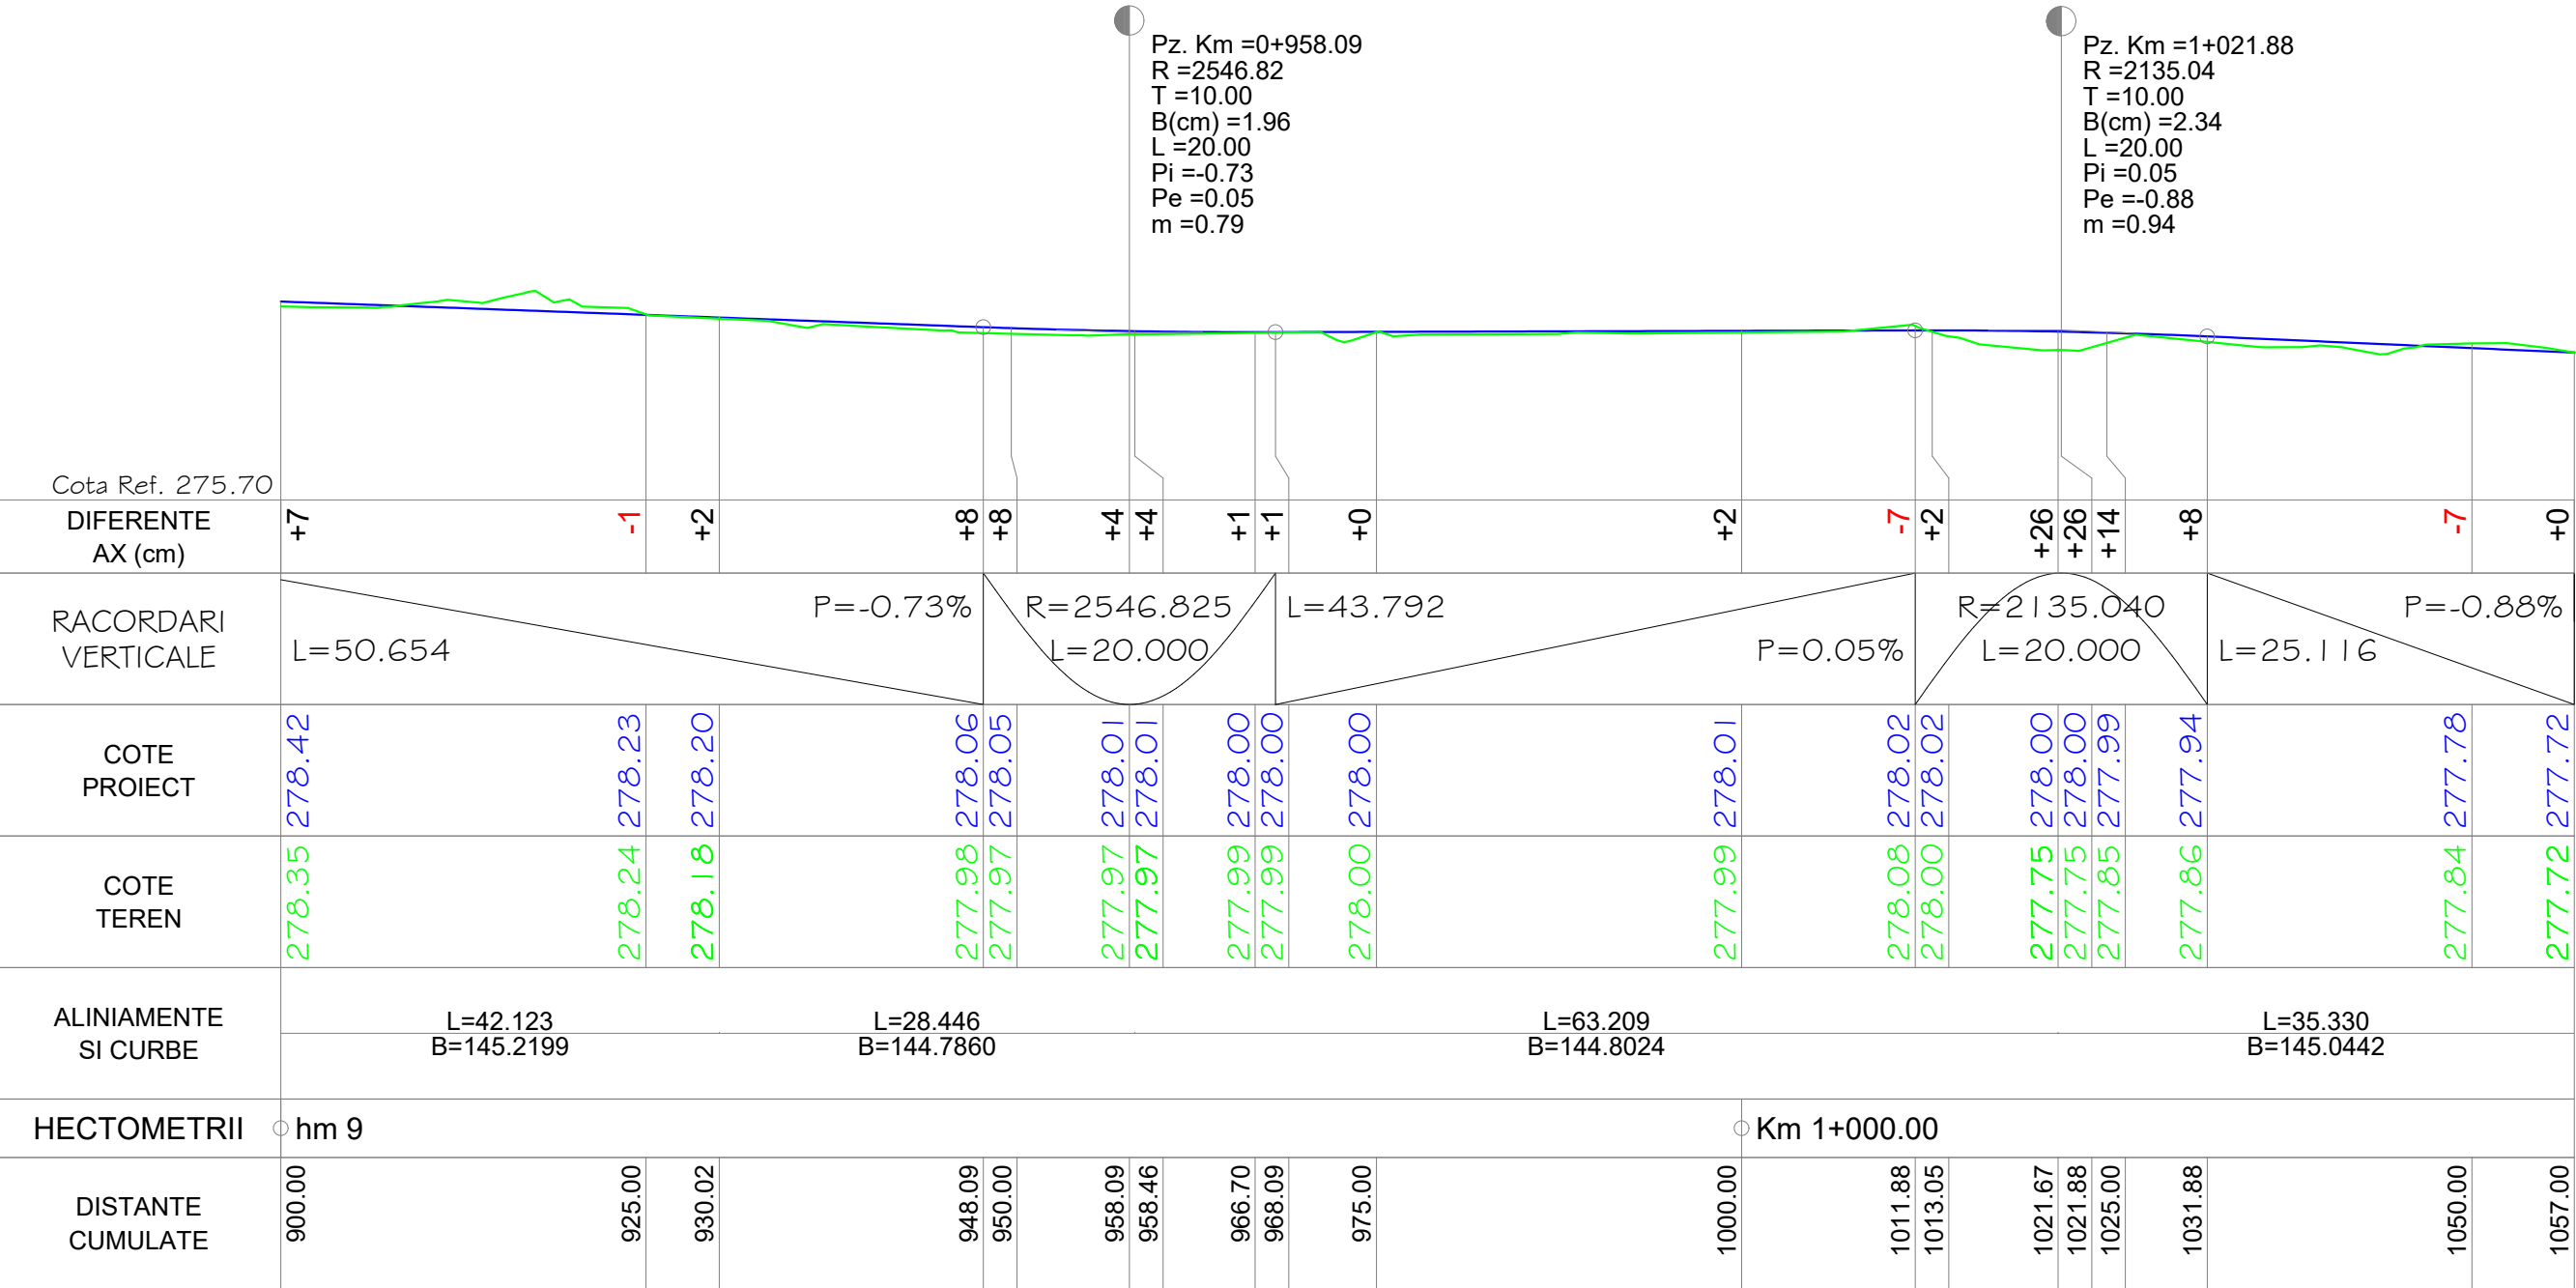


PROFIL LONGITUDINAL Trotuar proiectat DE LA 900.000 LA 1057.000 SCARA : ORIZ 1 :500 VERT 1 :100

Trotuar proiectat


Verificator	Ing. Neagu George-Valentin	Cerinta		Referat de verificare	Semnătura:	
		A4.1	B2.1 D2.1		Număr:	Data:2026
Proiectant:S.C. AQUA PROJECT S.R.L. Str. Petru Rares, nr. 63, Piatra Neamt C.U.I. J27/580/2010 C.I.F. RO-27559846 Tel/Fax : 0233624426 				DENUMIREA PROIECTULUI: "AMENAJARE TROTUARE STRADA CHIMIEI, COMUNA SĂVINEȘTI, JUDEȚUL NEAMȚ"		PROIECT Nr. 11.753/2026
				AMPLASAMENT: Comuna Săvinești, județul Neamț		
				BENEFICIAR: Comuna Săvinești, județul Neamț		Faza: PTH+DDE
				PROIECTAT	Ing. Pasere Elena-Teodora	
DESENAT	Ing. Pasere Elena-Teodora		DATA 2026			
SEF PROIECT	Ing. Craciun Eugeniu					

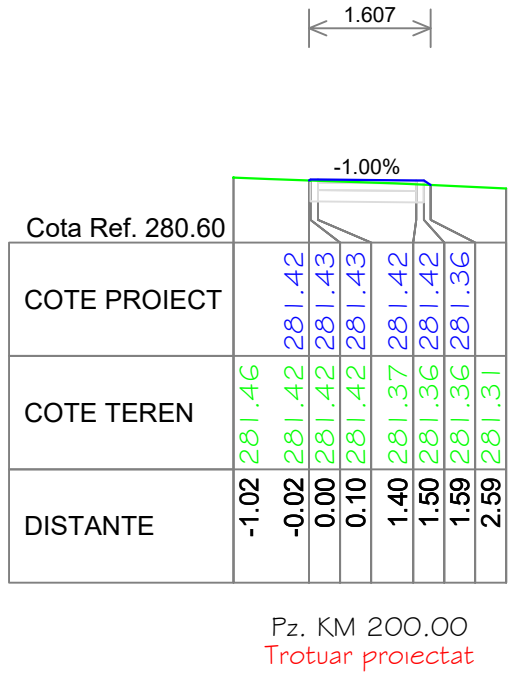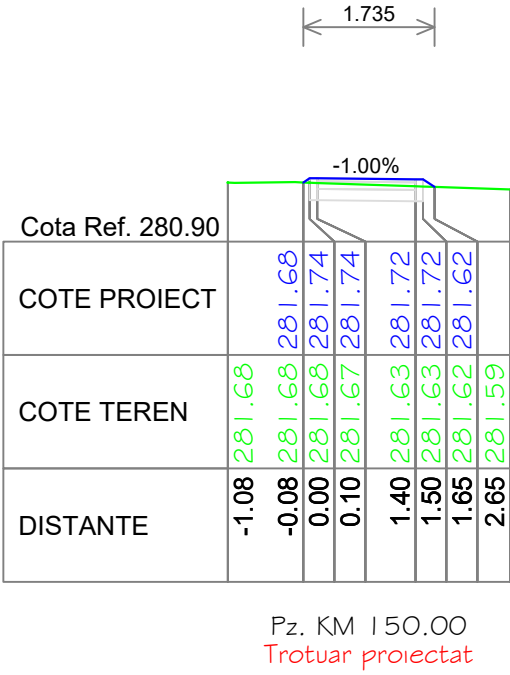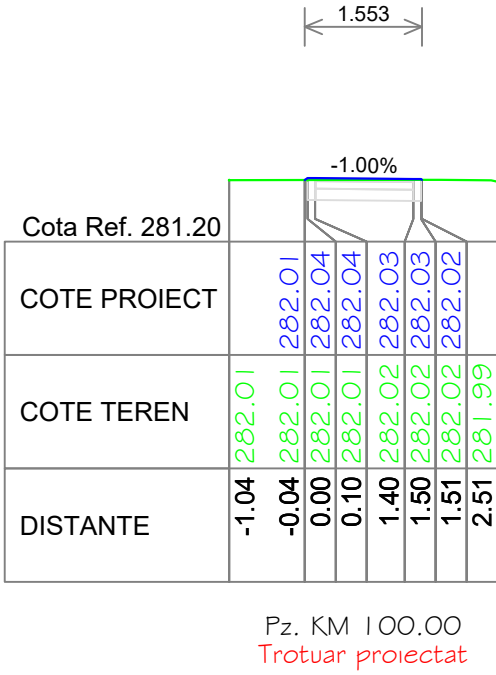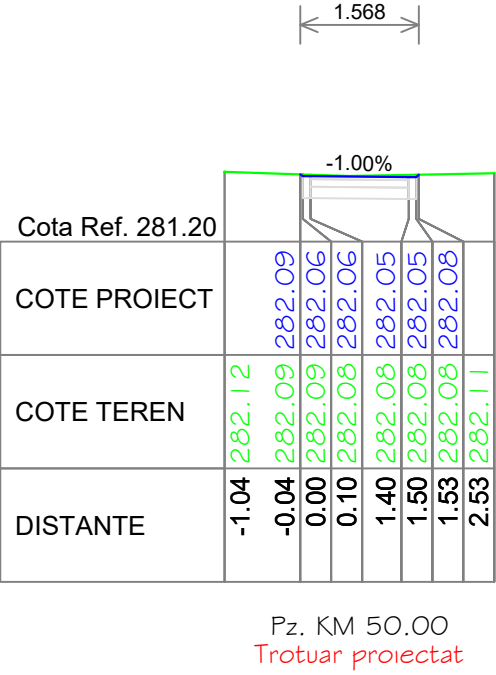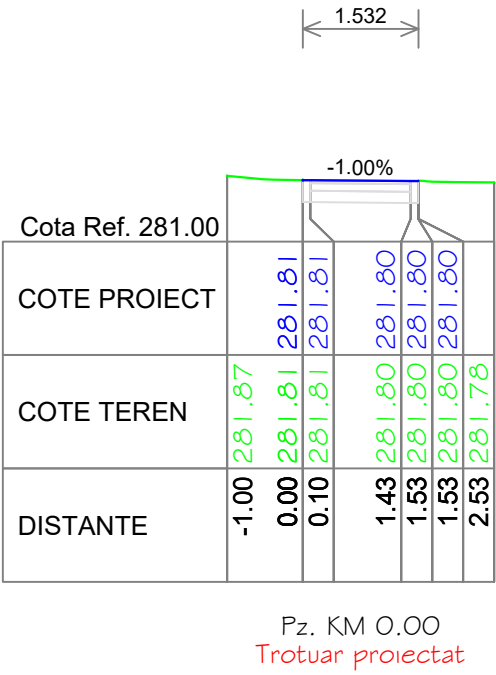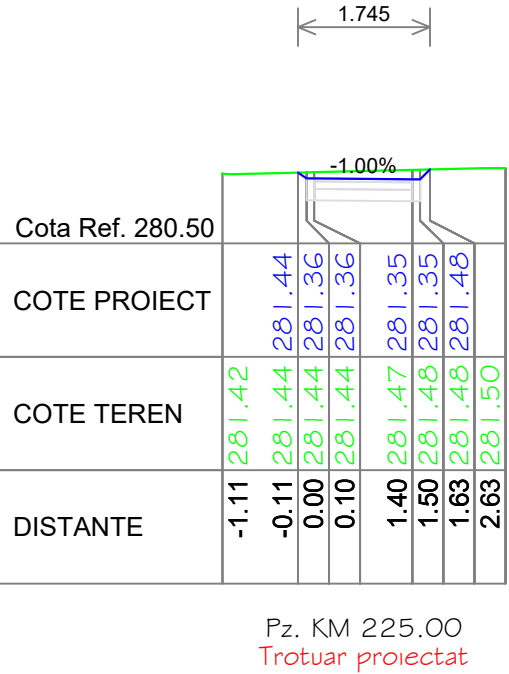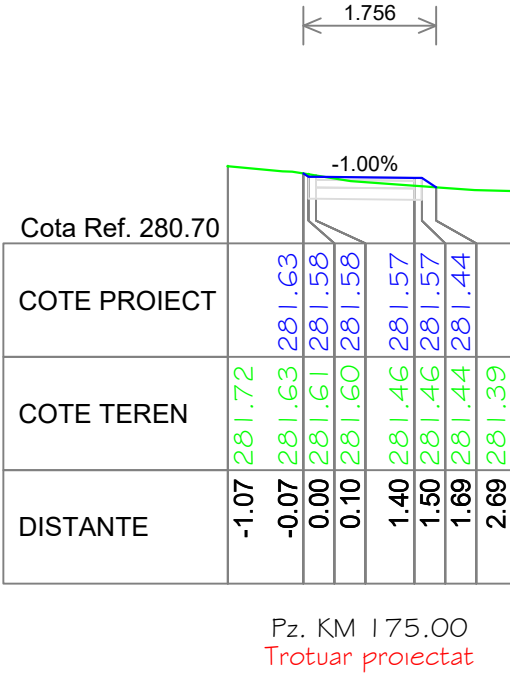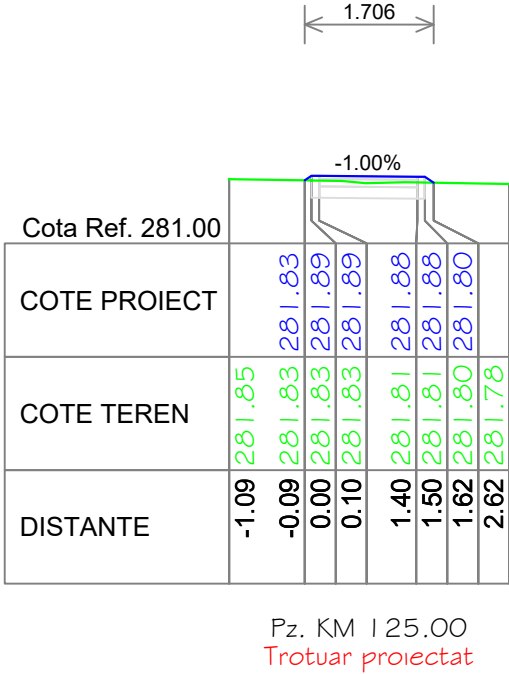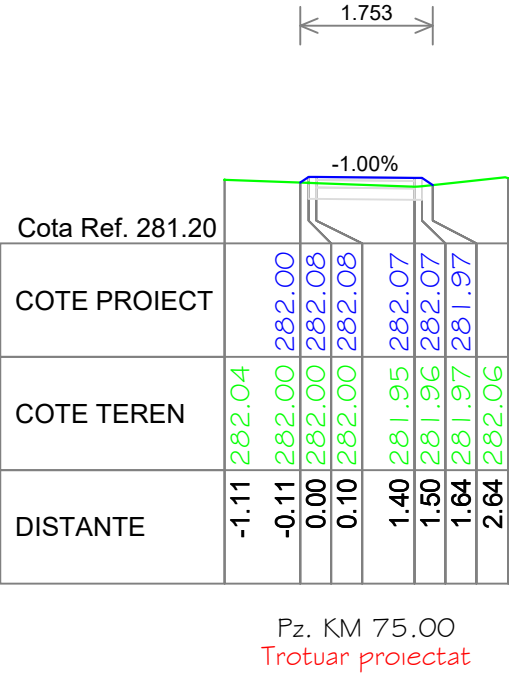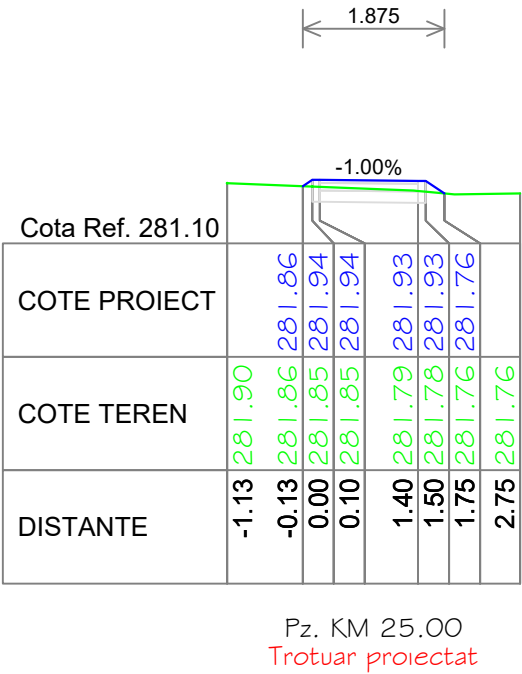

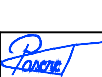
Verificator	Ing. Neagu George-Valentin	Cerinta	Referat de verificare	Semnătura:		
		A4.1 B2.1 D2.1		Număr:	Data:2026	
Proiectant:S.C. AQUA PROJECT S.R.L. Str. Petru Rares, nr. 63, Piatra Neamt C.U.I. J27/580/2010 C.I.F. RO-27559846 Tel/Fax : 0233624426 			DENUMIREA PROIECTULUI: "AMENAJARE TROTUARE STRADA CHIMIEI, COMUNA SĂVINEȘTI, JUDEȚUL NEAMȚ"		PROIECT Nr. 11.753/2026	
			AMPLASAMENT: Comuna Săvinești, județul Neamț			
			BENEFICIAR: Comuna Săvinești, județul Neamț		Faza: PTH+DDE	
			PROIECTAT	Ing. Pasere Elena-Teodora		SCARA 1:100
DESENAT	Ing. Pasere Elena-Teodora		DATA 2026			
SEF PROIECT	Ing. Craciun Eugeniu					




Verificator	Ing. Neagu George-Valentin	Cerinta	Referat de verificare	Semnătura:	
		A4.1 B2.1 D2.1		Număr:	Data:2026
Proiectant: S.C. AQUA PROJECT S.R.L. Str. Petru Rares, nr. 63, Piatra Neamt C.U.I. J27/580/2010 C.I.F. RO-27559846 Tel/Fax : 0233624426			DENUMIREA PROIECTULUI: "AMENAJARE TROTUARE STRADA CHIMIEI, COMUNA SĂVINEȘTI, JUDEȚUL NEAMȚ"		PROIECT Nr. 11.753/2026
			AMPLASAMENT: Comuna Săvinești, județul Neamț		
			BENEFICIAR: Comuna Săvinești, județul Neamț		Faza: PTH+DDE
PROIECTAT	Ing. Pasere Elena-Teodora		SCARA 1:100	DENUMIRE PLANȘĂ: PROFILE TRANSVERSALE CARACTERISTICE Trotuar proiectat	
DESENAT	Ing. Pasere Elena-Teodora		DATA 2026		
SEF PROIECT	Ing. Craciun Eugeniu			PLANSA PL. 5.2	

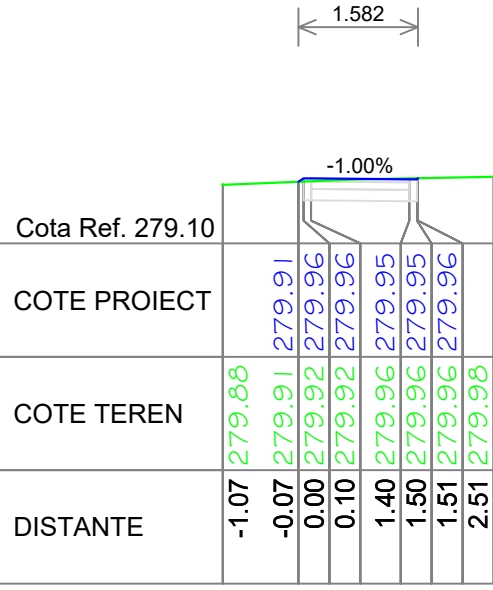


Pz. KM 475.00
Trotuar proiectat

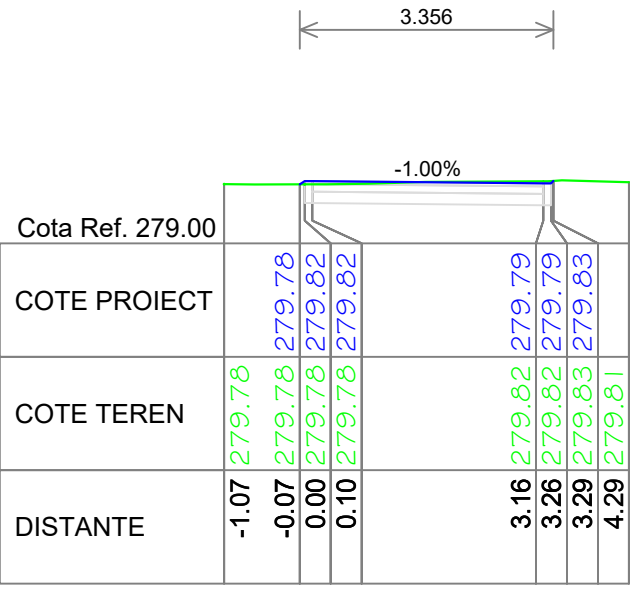


Pz. KM 515.32
Trotuar proiectat

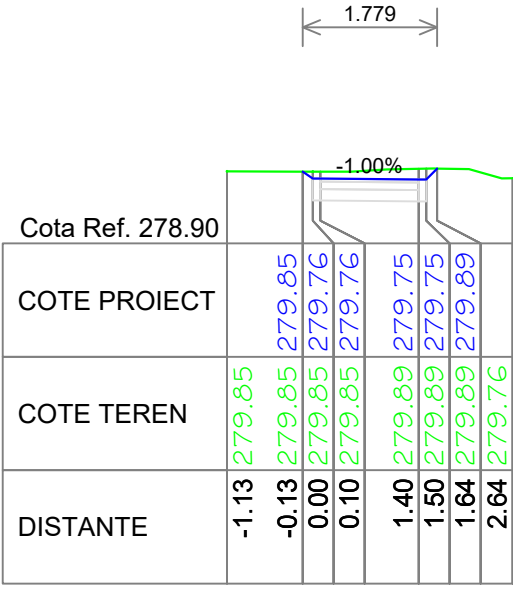


Pz. KM 550.00
Trotuar proiectat

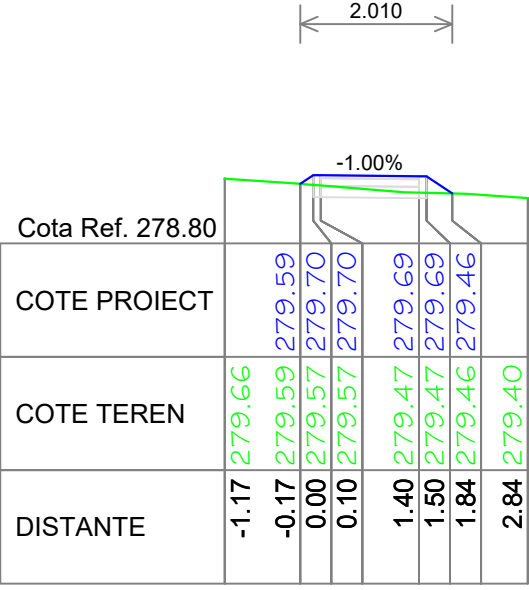


Pz. KM 600.00
Trotuar proiectat

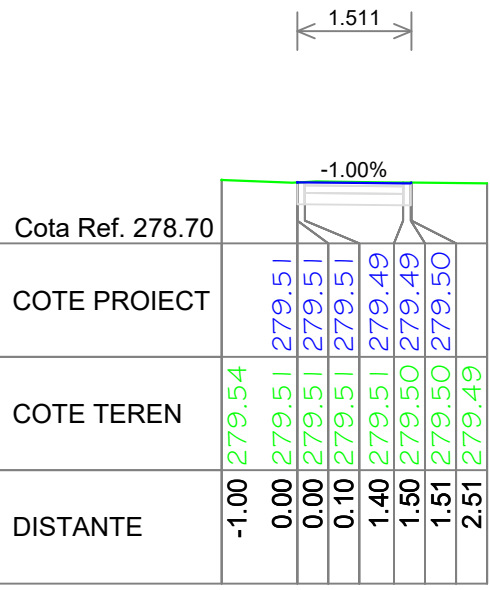


Pz. KM 650.00
Trotuar proiectat

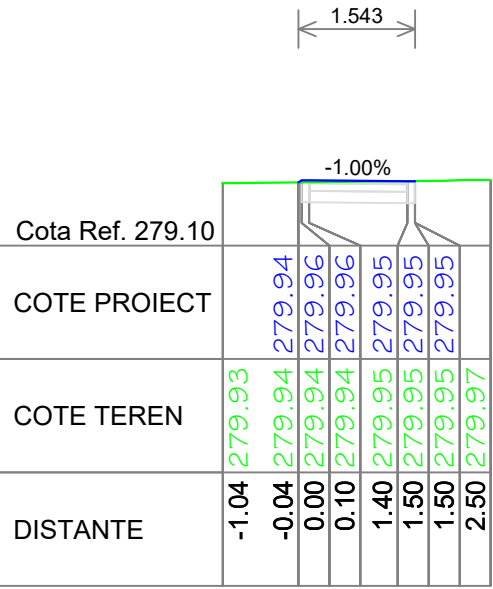


Pz. KM 450.00
Trotuar proiectat

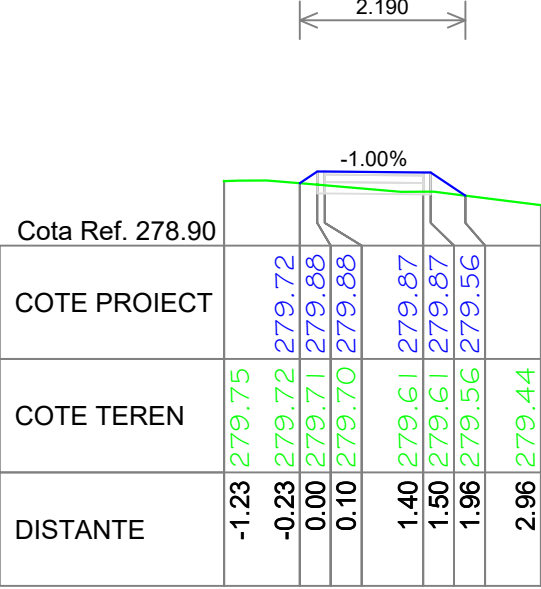


Pz. KM 500.00
Trotuar proiectat

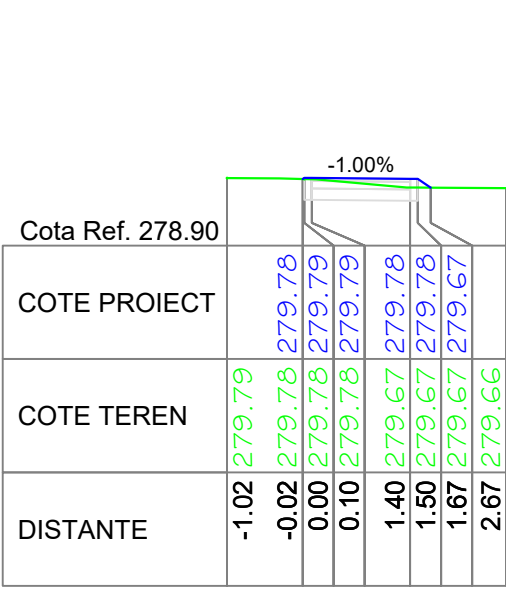

Pz. KM 525.00
Trotuar proiectat

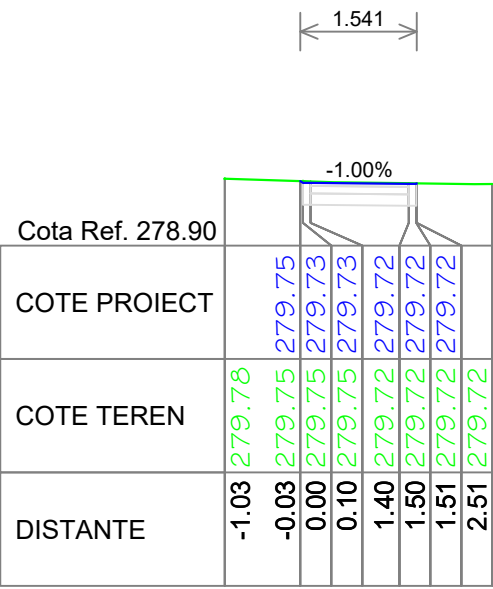


Pz. KM 575.00
Trotuar proiectat

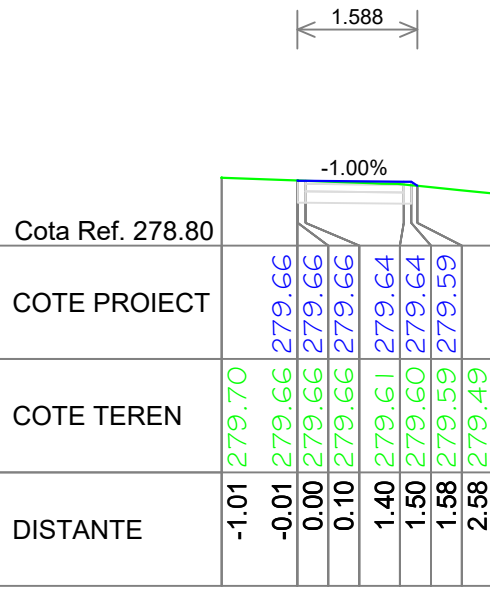


Pz. KM 625.00
Trotuar proiectat


Verificator	Ing. Neagu George-Valentin	Cerinta	Referat de verificare	Semnătura:		
		A4.1 B2.1 D2.1		Număr:	Data:2026	
Proiectant:S.C. AQUA PROJECT S.R.L. Str. Petru Rares, nr. 63, Piatra Neamt C.U.I. J27/580/2010 C.I.F. RO-27559846 Tel/Fax : 0233624426 			DENUMIREA PROIECTULUI: "AMENAJARE TROTUARE STRADA CHIMIEI, COMUNA SĂVINEȘTI, JUDEȚUL NEAMȚ"		PROIECT Nr. 11.753/2026	
			AMPLASAMENT: Comuna Săvinești, județul Neamț			
			BENEFICIAR: Comuna Săvinești, județul Neamț		Faza: PTH+DDE	
			PROIECTAT	Ing. Pasere Elena-Teodora		SCARA 1:100
DESENAT	Ing. Pasere Elena-Teodora		DATA 2026			
SEF PROIECT	Ing. Craciun Eugeniu					

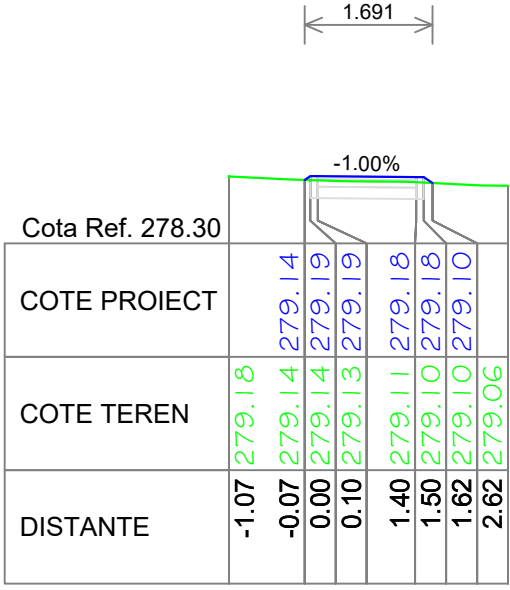


Pz. KM 700.00
Trotuar proiectat

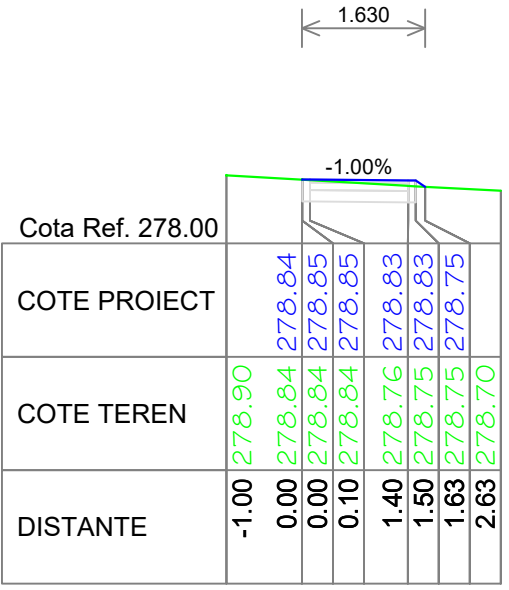


Pz. KM 750.00
Trotuar proiectat

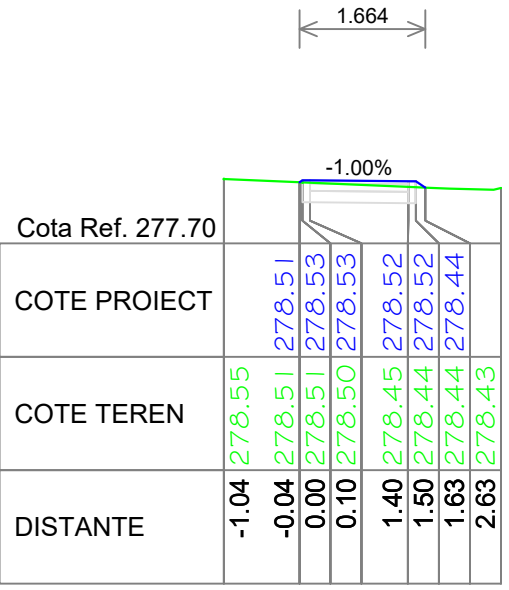


Pz. KM 800.00
Trotuar proiectat

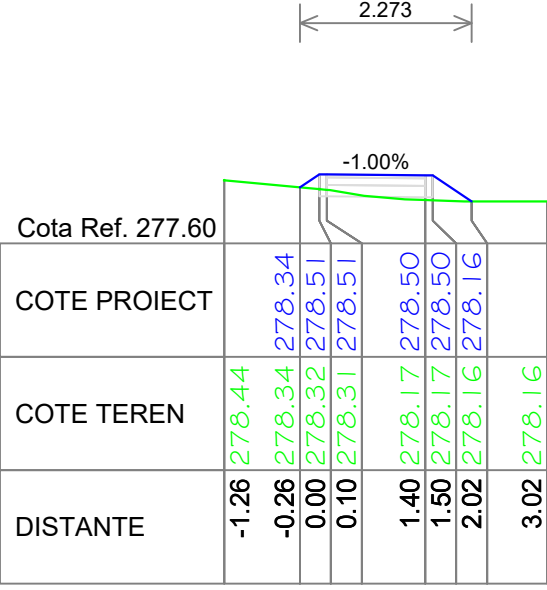


Pz. KM 850.00
Trotuar proiectat

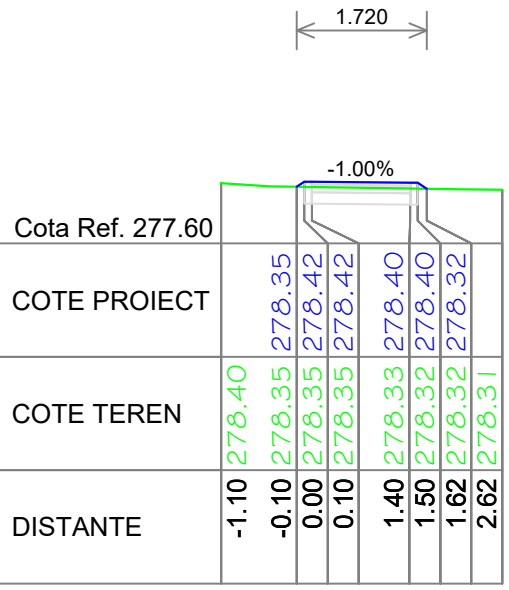


Pz. KM 900.00
Trotuar proiectat

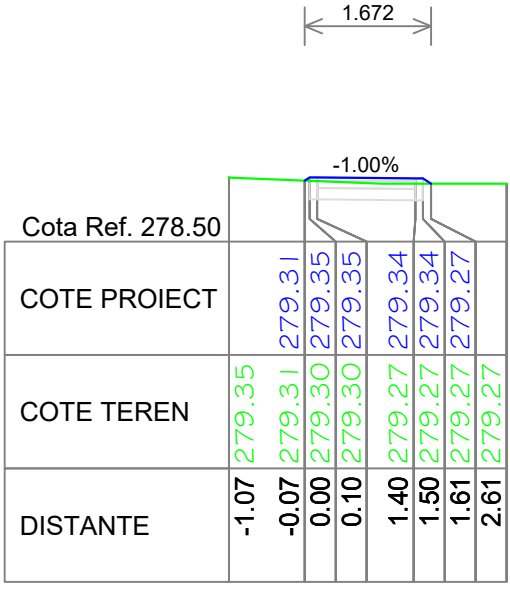


Pz. KM 675.00
Trotuar proiectat

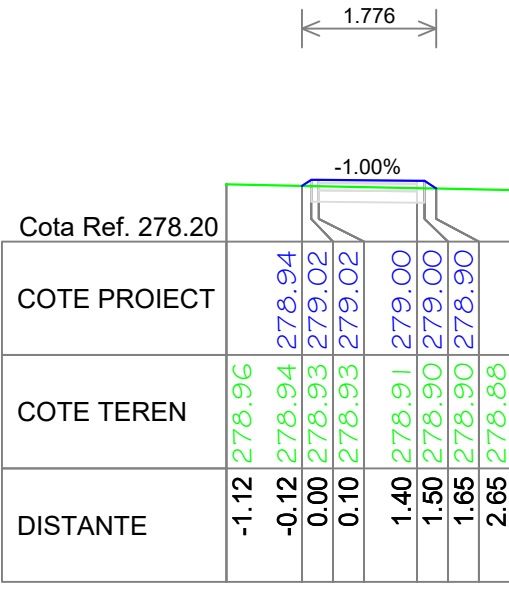


Pz. KM 725.00
Trotuar proiectat

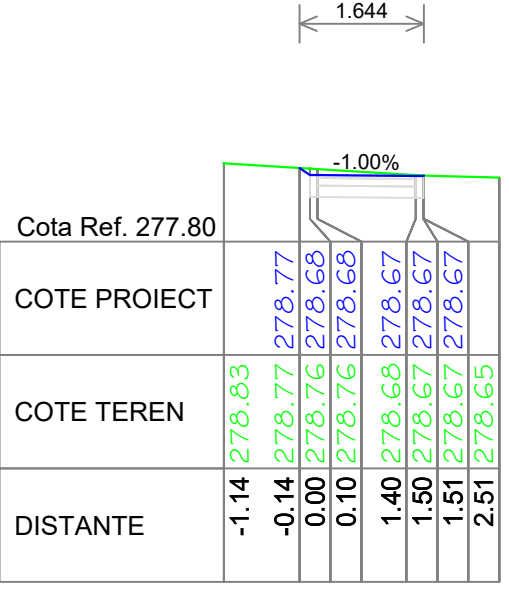

Pz. KM 775.00
Trotuar proiectat







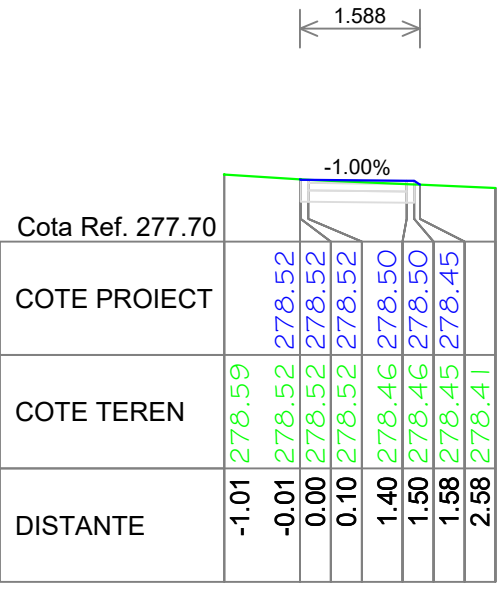


Pz. KM 825.00
Trotuar proiectat

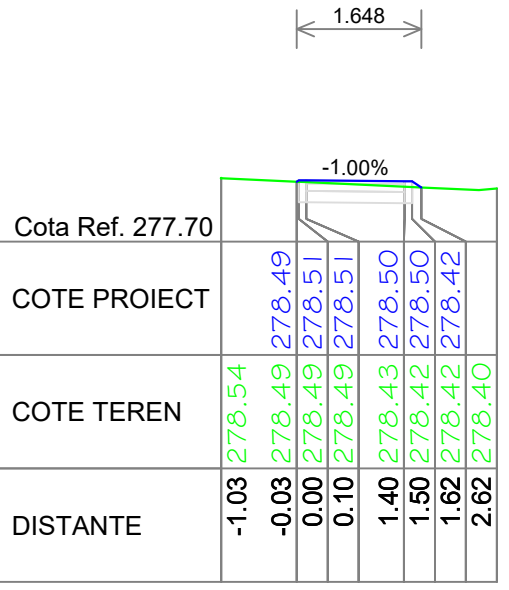


Pz. KM 875.00
Trotuar proiectat

Verificator	Ing. Neagu George-Valentin	Cerinta	Referat de verificare	Semnătura:		
		A4.1 B2.1 D2.1		Număr:	Data:2026	
Proiectant:S.C. AQUA PROJECT S.R.L. Str. Petru Rares, nr. 63, Piatra Neamt C.U.I. J27/580/2010 C.I.F. RO-27559846 Tel/Fax : 0233624426 			DENUMIREA PROIECTULUI: "AMENAJARE TROTUARE STRADA CHIMIEI, COMUNA SĂVINEȘTI, JUDEȚUL NEAMȚ"		PROIECT Nr. 11.753/2026	
			AMPLASAMENT: Comuna Săvinești, județul Neamț			
			BENEFICIAR: Comuna Săvinești, județul Neamț		Faza: PTH+DDE	
			PROIECTAT	Ing. Pasere Elena-Teodora		SCARA 1:100
DESENAT	Ing. Pasere Elena-Teodora		DATA 2026			
SEF PROIECT	Ing. Craciun Eugeniu					

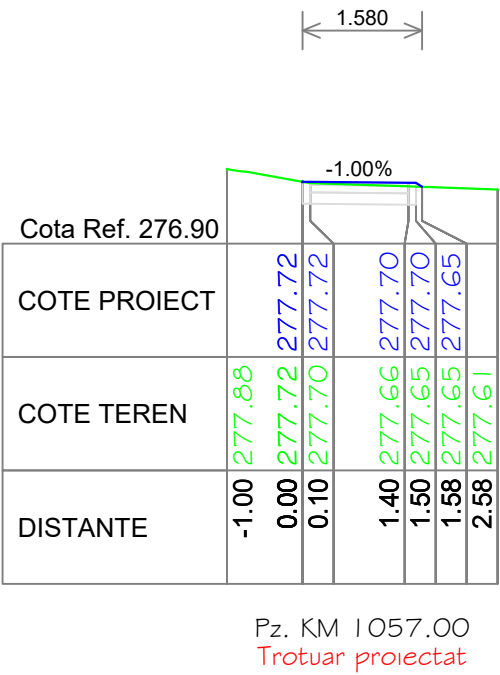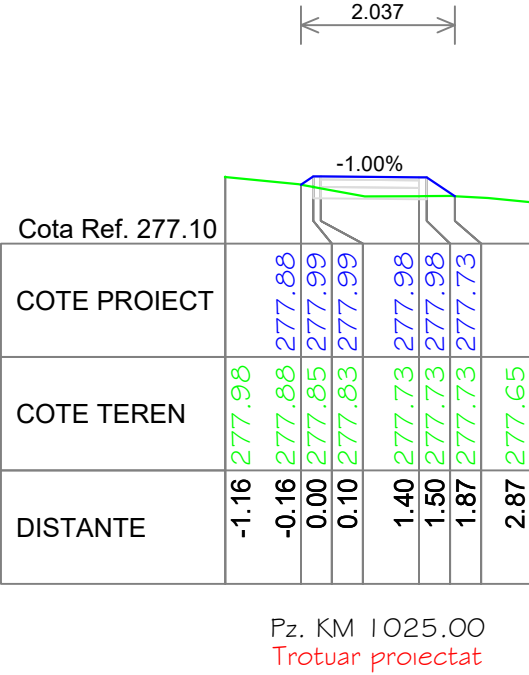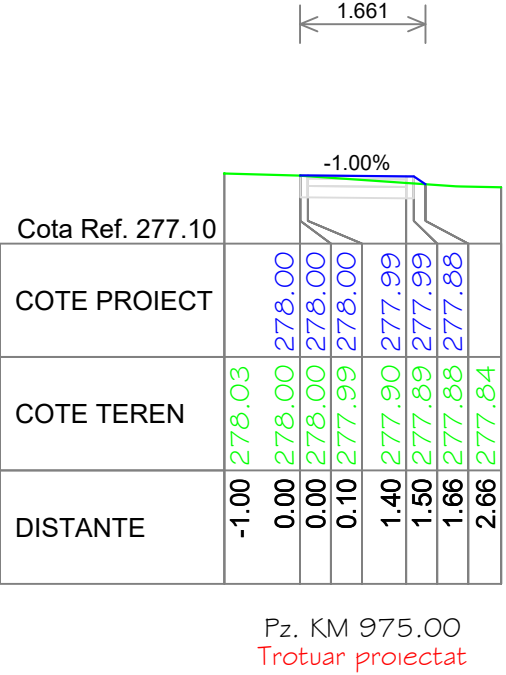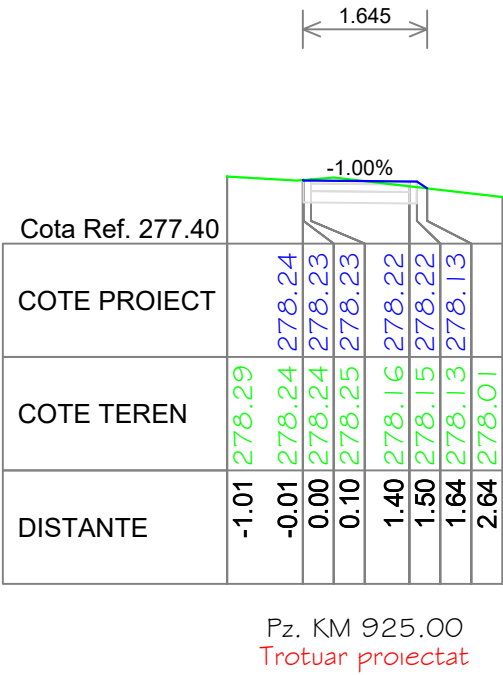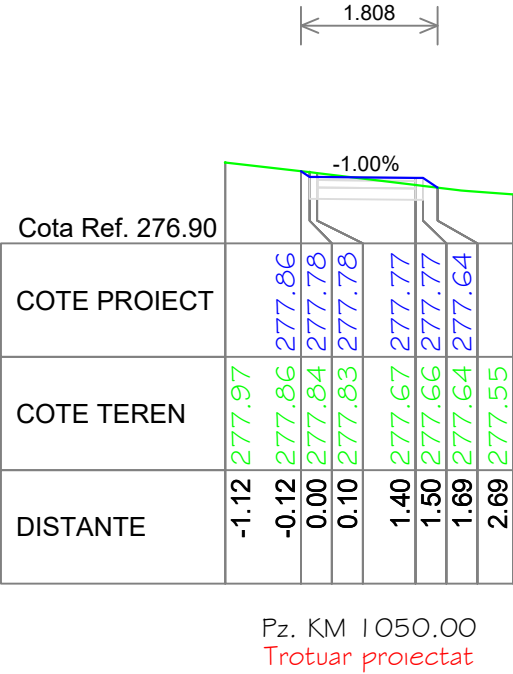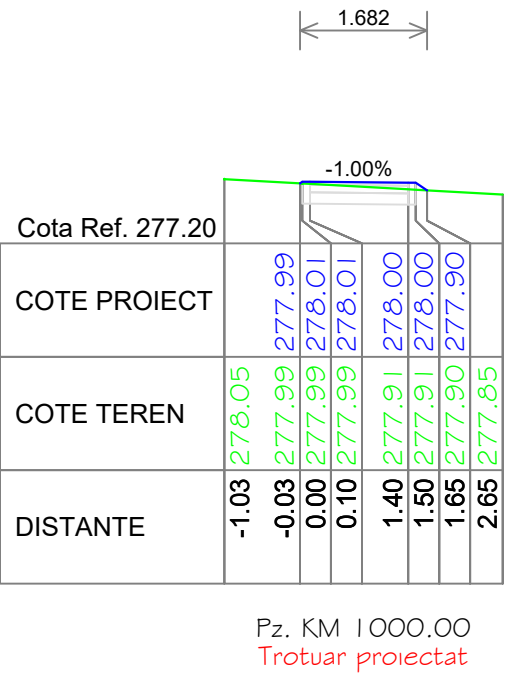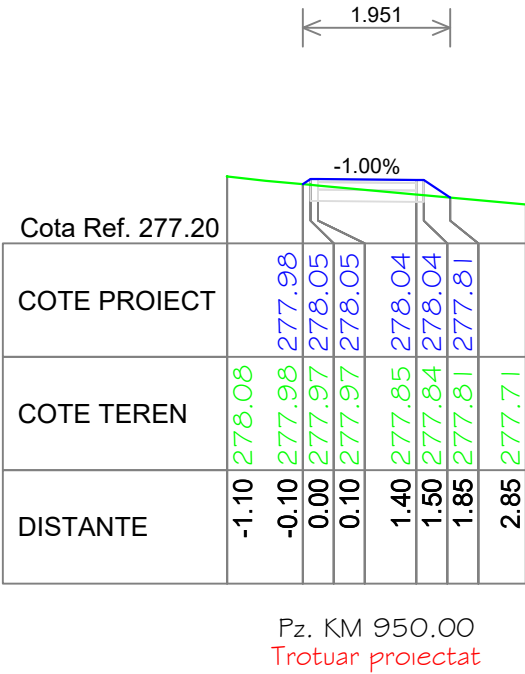


Verificator	Ing. Neagu George-Valentin	Cerinta	Referat de verificare	Semnătura:	
		A4.1 B2.1 D2.1		Număr:	Data:2026
Proiectant:S.C. AQUA PROJECT S.R.L. Str. Petru Rares, nr. 63, Piatra Neamt C.U.I. J27/580/2010 C.I.F. RO-27559846 Tel/Fax : 0233624426 			DENUMIREA PROIECTULUI: "AMENAJARE TROTUARE STRADA CHIMIEI, COMUNA SĂVINEȘTI, JUDEȚUL NEAMȚ"		PROIECT Nr. 11.753/2026
			AMPLASAMENT: Comuna Săvinești, județul Neamț		
			BENEFICIAR: Comuna Săvinești, județul Neamț		Faza: PTH+DDE
			DENUMIRE PLANȘĂ: PROFILE TRANSVERSALE CARACTERISTICE Trotuar proiectat		PLANSA PL. 5.5
PROIECTAT	Ing. Pasere Elena-Teodora		SCARA 1:100		
DESENAT	Ing. Pasere Elena-Teodora		DATA 2026		
SEF PROIECT	Ing. Craciun Eugeniu				



Detaliu
Borduri prefabricate
Scara 1:25

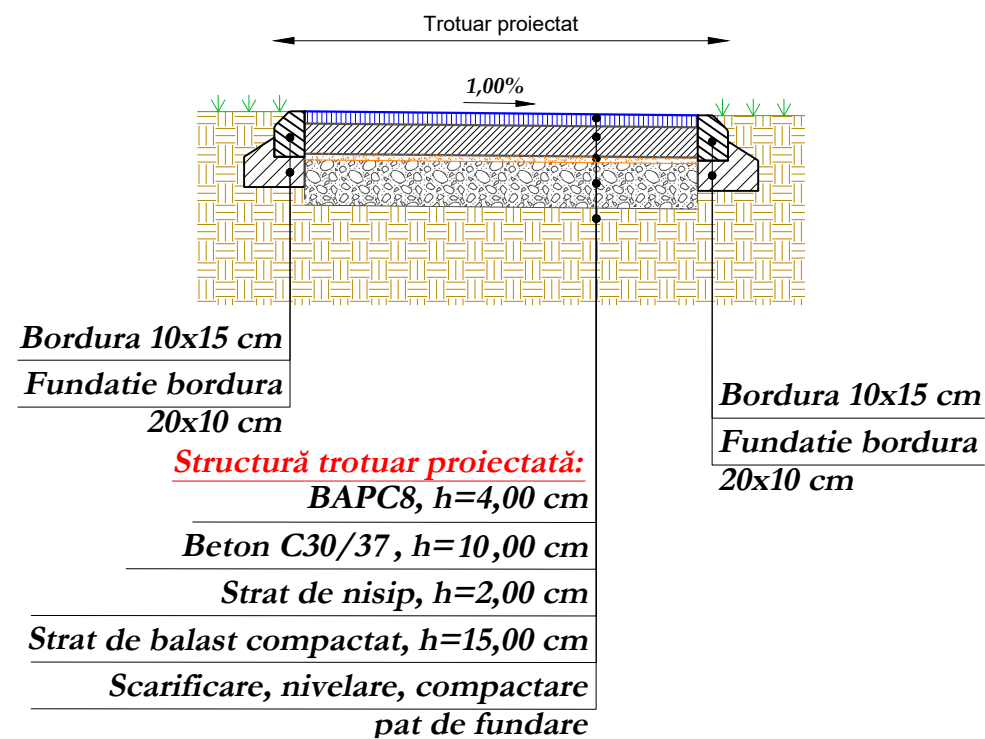

DETALIU BORDURA 10x15 cm
scara 1:10

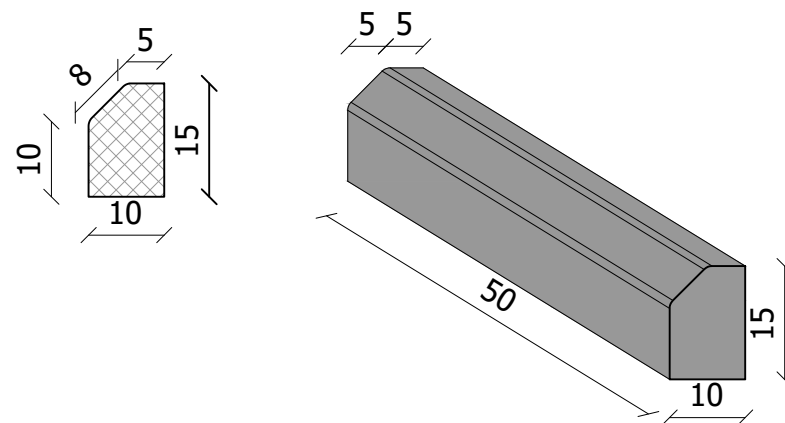

Verificator	Ing. Neagu George-Valentin		Cerinta	Referat de verificare	Semnătura:	
			A4.1 B2.1 D2.1		Număr:	Data:2026
Proiectant:S.C. AQUA PROJECT S.R.L. Str. Petru Rares, nr. 63, Piatra Neamt C.U.I. J27/580/2010 C.I.F. RO-27559846 Tel/Fax : 0233624426 				DENUMIREA PROIECTULUI: "AMENAJARE TROTUARE STRADA CHIMIEI, COMUNA SĂVINEȘTI, JUDEȚUL NEAMȚ"		PROIECT Nr. 11.753/2026
				AMPLASAMENT: Comuna Săvinești, județul Neamț		
				BENEFICIAR: Comuna Săvinești, județul Neamț		Faza: PTH+DDE
				PROIECTAT	Ing. Pasere Elena-Teodora	
DESENAT	Ing. Pasere Elena-Teodora		DATA 2026			
SEF PROIECT	Ing. Craciun Eugeniu					

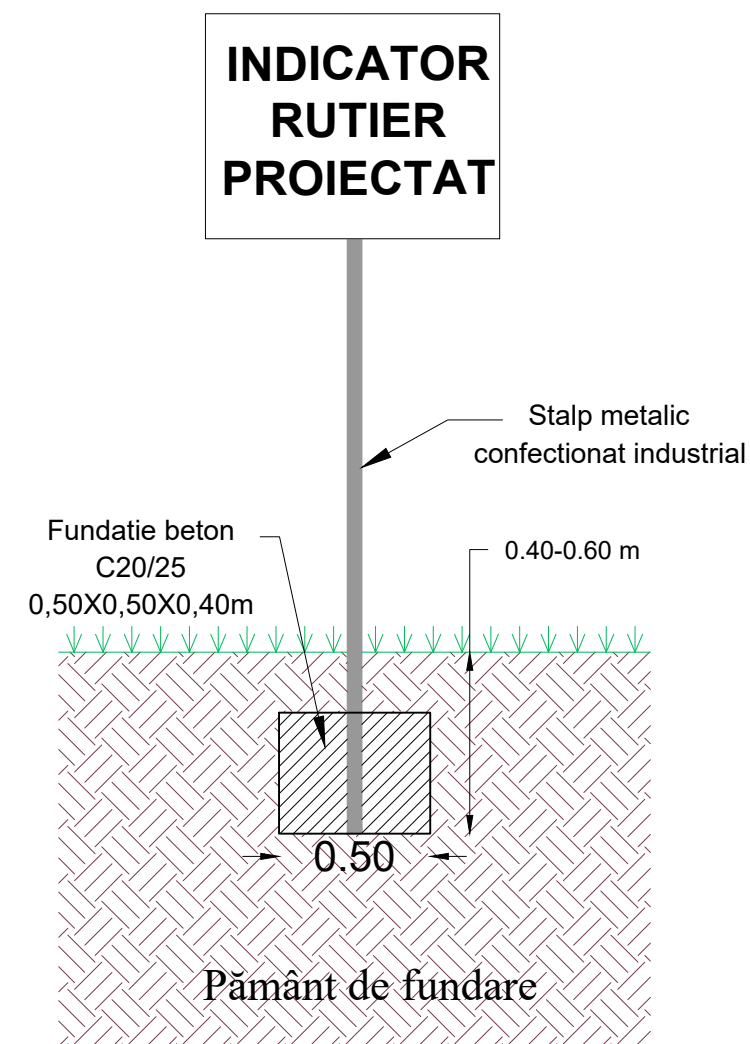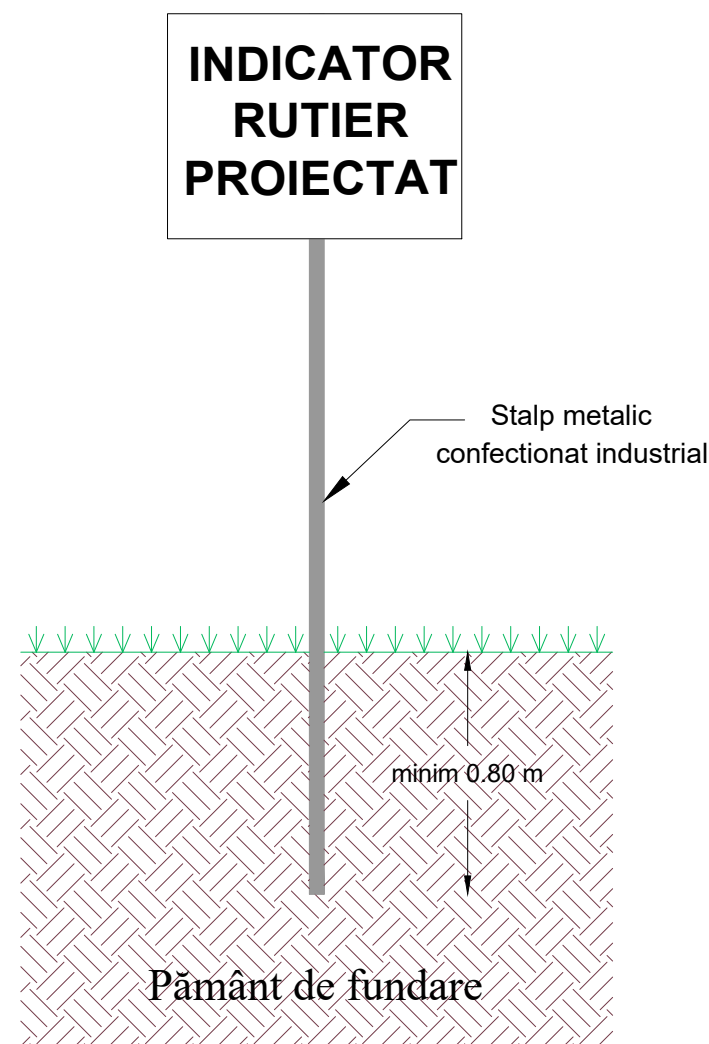

Notă:

- Amplasarea stâlpilor se face în afara marginii șanțurilor sau a rigolelor.
- Lungimea stâlpilor se stabilește astfel încât aceștia să fie încastrați min. 40 cm în fundația de beton de clasă min C 8/10, conform NE 012, respectiv min. 80 cm, când sunt plantați direct în pământ.

Verificator	Ing. Neagu George-Valentin	Cerinta	Referat de verificare	Semnătura:		
		A4.1 B2.1 D2.1		Număr:	Data:2026	
Proiectant:S.C. AQUA PROJECT S.R.L. Str. Petru Rares, nr. 63, Piatra Neamt C.U.I. J27/580/2010 C.I.F. RO-27559846 Tel/Fax : 0233624426 			DENUMIREA PROIECTULUI: "AMENAJARE TROTUARE STRADA CHIMIEI, COMUNA SĂVINEȘTI, JUDEȚUL NEAMȚ"		PROIECT Nr. 11.753/2026	
			AMPLASAMENT: Comuna Săvinești, județul Neamț			
			BENEFICIAR: Comuna Săvinești, județul Neamț		Faza: PTH+DDE	
			PROIECTAT	Ing. Pasere Elena-Teodora		SCARA 1:25
DESENAT	Ing. Pasere Elena-Teodora		DATA 2026			
SEF PROIECT	Ing. Craciun Eugeniu					