



ROMÂNIA
JUDEȚUL NEAMȚ
PRIMĂRIA COMUNEI SĂVINEȘTI
Str. General Buniș, nr. 7, Județul Neamț, cod postal 617410
Telefon: 0233/281573, Fax: 0233/281574
E-mail: primaria@savinesti.ro

Nr. 4512/08.06.2026

A N U N Ț

În conformitate cu prevederile *Legii nr. 52/2003 privind transparența decizională în administrația publică, republicată, cu modificările și completările ulterioare*, se aduce la cunoștința publică următorul proiect de act normativ:

Privind aprobarea realizării lucrării de investiție pentru obiectivul „Amenajare trotuare pe strada Chimiei, lungime totală 1057 metri liniari, în comuna Săvinești, județul Neamț”

Potrivit art 7 alin. (2) din Legea nr. 52/2003 privind transparența decizională în administrația publică, republicată, cu modificările și completările ulterioare, ”*Anunțul referitor la elaborarea unui proiect de act normativ va fi adus la cunoștința publicului, în condițiile alin. (1), cu cel puțin 30 de zile lucrătoare înainte de supunerea spre avizare de către autoritățile publice*”.

În conformitate cu prevederile art. 7 alin. (4) din Legea nr. 52/2003, republicată, cu modificările și completările ulterioare, ”*La publicarea anunțului, autoritatea administrației publice va stabili o perioadă de cel puțin 10 zile calendaristice pentru proiectete de acte normative prevăzute la alin. (2), pentru a primi în scris propuneri, sugestii sau opinii cu privire la proiectul de act normativ supus dezbaterii publice*”.

Proiectul de act normativ supus dezbaterii publice, poate fi consultat:

- pe site-ul Primăriei Comunei Săvinești - <https://www.savinesti.ro/>

- la sediul Primăriei Comunei Săvinești, Str. General Buniș, nr. 7, Săvinești, județul Neamț
la Secretarul General;

Termen pentru transmiterea de propuneri, sugestii, opinii cu valoare de recomandare privind proiectul supus dezbaterii publice 30 zile lucrătoare, începând cu data postării.

În situația în care nu se vor înregistra propuneri, sugestii, opinii cu valoare de recomandare privind proiectul de act normativ, acesta va fi introdus pe ordinea de zi a Consiliului Local al comunei Săvinești.

Transmiterea propunerilor, sugestiilor și opiniilor se poate face:

- prin email pe adresa: primaria@savinesti.ro

- prin fax la nr. 0233/281574

- prin poștă pe adresa Primăriei Comunei Săvinești, Str. General Buniș, nr. 7, Săvinești, județul Neamț, cod poștal 617410

- depuse la Registratură/Secretariat – Primăria Comunei Săvinești, Str. General Buniș, nr. 7, Săvinești, județul Neamț



ROMÂNIA
JUDEȚUL NEAMȚ
COMUNA SĂVINEȘTI

Str. General Buniș, nr. 7, Județul Neamț, cod postal 617410

Telefon: 0233/281573, Fax: 0233/281574

E-mail: primaria@savinesti.ro

PROIECT DE HOTĂRÂRE

Nr. 34 din 08.06.2026

Privind aprobarea realizării lucrării de investiție pentru obiectivul „Amenajare trotuare pe strada Chimiei, lungime totală 1057 metri liniari, în comuna Săvinești, județul Neamț”

În conformitate cu prevederile art. 7, alin. (1) și alin. (2) din Legea nr. 52/2003 privind transparența decizională în administrația publică, republicată, cu modificările și completările ulterioare;

Consiliul Local al Comunei Săvinești, județul Neamț, întrunit în ședință ordinară din data de 11.06.2026

Având în vedere:

Hotărârea Guvernului nr. 907/2016 privind etapele de elaborare și conținutul cadru al documentațiilor tehnico - economice aferente obiectivelor/proiectelor de investiții finanțate din fonduri publice;

Ținând cont de:

Referatul de aprobare nr. 4511/08.06.2026 al doamnei Primar al comunei Săvinești;

Raportul de specialitate nr. 4512/08.06.2026 al compartimentului de Urbanism și Amenajarea teritoriului prin care propune spre aprobare proiectul de hotărâre privind realizarea lucrării de investiție pentru obiectivul „Amenajare trotuare pe strada Chimiei, lungime totală 1057 metri liniari, în comuna Săvinești, județul Neamț”;

Anunțul nr. 4513/08.06.2026 privind aducerea la cunoștință publicului elaborarea proiectului de act normativ privind aprobarea realizării lucrării de investiție pentru obiectivul „Amenajare trotuare pe strada Chimiei, lungime totală 1057 metri liniari, în comuna Săvinești, județul Neamț”;

Luând act de avizul nr. ____/____ al Comisiilor de specialitate din cadrul Consiliului Local al comunei Săvinești;

În temeiul art. 129 alin. (1) și alin. (4), lit. d) și ale art. 139 alin. (1) din O.U.G. 57/2019 privind Codul Administrativ;

HOTĂRĂȘTE:

Art.1 Se aprobă lucrarea de investiție pentru obiectivul „Amenajare trotuare pe strada Chimiei, lungime totală 1057 metri liniari, în comuna Săvinești, județul Neamț” în valoare de **899.405,00** lei C+M (execuție) conform Planului de amplasare în zonă, parte integrantă din prezenta hotărâre;

Art.2. Prezenta hotărâre va fi adusă la cunoștința publică prin afișare la sediul Consiliului Local al Comunei Săvinești, județul Neamț și publicare pe site-ul propriu al Primăriei Comunei Săvinești, județul Neamț.

**INIȚIATOR,
PRIMAR,
Elena-Brîndușa DUMITRACHI**

**Avizează pentru legalitate,
Pentru Secretar general,
U.A.T. Săvinești
Monica ASAFTEI**

PIESE SCRISE

1. Date generale:

1.1 Denumirea obiectivului de investiții:

**„AMENAJARE TROTUARE STRADA CHIMIEI,
COMUNA SĂVINEȘTI, JUDEȚUL NEAMȚ”**

1.3 Titularul investiției:

COMUNA SĂVINEȘTI, JUDEȚUL NEAMȚ

1.4 Beneficiarul investiției:

COMUNA SĂVINEȘTI, JUDEȚUL NEAMȚ

1.5 Elaboratorul studiului:

**PROIECTANT GENERAL:
S.C. AQUA PROJECT S.R.L.**

2. Descrierea generală a lucrărilor:

2.1 Situația actuală și informații despre entitatea responsabilă cu implementarea proiectului

Prezenta documentație tehnică s-a întocmit la solicitarea beneficiarului, **COMUNA SAVINEȘTI**, în baza contractului încheiat cu proiectantul general **S.C. AQUA PROJECT S.R.L.**, cu scopul declarat de a fi utilizată pentru realizarea proiectului „AMENAJARE TROTUARE STRADA CHIMIEI, COMUNA SĂVINEȘTI, JUDEȚUL NEAMȚ” amplasat în județul Neamț.

2.2 Amplasament

Terenul de amplasament este situat în Comuna Savinesti, județul Neamț, zonă echipată edilitar – energie electrică, telefonie.

Comuna se află în partea central-sudică a județului Neamț, pe malul stâng al Bistriței. Este străbătută de drumul național DN15, care leagă Piatra Neamț de Bacău. Prin comună trece și calea ferată Bacău-Bicaz, pe care este deservită de halta de călători Săvinești. Halta de la Săvinești este dezafectată (din lipsă de călători), oprirea făcându-se la halta Roznov.

Analizând necesitățile comunității privind starea drumurilor aflate în administrarea Comunei Savinesti, se consideră prioritar pentru asigurarea cadrului de dezvoltare economico-comercial al acesteia. Structura rutieră actuală este una improprie traficului auto și a circulației pietonale.

Suprafață ocupată: 2.000,00 mp, nu necesită expropriieri și nu face obiectul unor litigii în curs de soluționare în instanțele judecătorești.

2.3 Descrierea investiției

Analizând necesitățile comunității privind starea trotuarelor aflate în administrarea Comunei Săvinești, județul Neamț se consideră prioritar pentru asigurarea cadrului de dezvoltare economico-comercial al acesteia. Structura rutieră este una improprie circulației pietonale.

Necesitatea și oportunitatea proiectului au fost definite din perspectivă mai multor criterii, cele mai importante fiind: piața muncii și dezvoltarea spațiului rural.

Dezvoltarea spațiului reflectă în special îmbunătățirea condițiilor de viață pentru populație și creșterea atractivității acestor zone - constituie una dintre premisele de bază care au stat la baza fundamentării acestui proiect.

Prin amenajarea trotuarelor se asigură o ameliorare a unor disfuncționalități în circulația pietonală care la momentul actual constituie o problema majoră.

Se propun următoarele categorii de lucrări:

Pentru realizarea trotuarelor se va folosi următoarea structură:

- 4,00 cm - strat din BAPC8;
- 10,00 cm - placă din beton C30/37;
- 2,00 cm – strat de nisip;
- 15,00 cm – strat de balast compactat;
- Scarificare, nivelare, compactare pat de fundare.

Principali indicatori tehnici:

- ⊕ Lungime trotuare: 1.057,00 m ;
- ⊕ Lățime: 1,50 m;
- ⊕ Panta transversală: 1,00%;
- ⊕ Se vor amenaja trotuarele cu următoarea structură:
 - 4,00 cm - strat din BAPC8;
 - 10,00 cm - placă din beton C30/37;
 - 15,00 cm – strat de balast compactat;
 - Scarificare, nivelare, compactare pat de fundare.
- ⊕ Suprafață structură trotuare: 1.550,00 mp;
- ⊕ Se vor amenaja borduri prefabricate 10x15 așezate pe o fundație din beton 20x10 pe o lungime totală de 2.100,00 ml;
- ⊕ Se vor ridica la cota din proiect un număr de 9,00 capace cămine de vizitare;
- ⊕ Se va realiza o semnalizare rutieră verticală și orizontală prin intermediul căreia se va garanta siguranța circulației pietonale.

3. Date tehnice ale investiției:

a) Zonă și amplasament:

Obiectul prezentei documentații sunt 1.057,00 ml de trotuare. Acestea vor fi aduse la parametri de exploatare normali pentru buna desfășurare a circulației în toate anotimpurile anului, în Comuna Săvinești, județul Neamț.

b) Statul juridic al terenului:

- Sistemizarea verticală se va executa pe terenul proprietate a beneficiarului.

c) Situația ocupărilor definitive de teren:

- suprafața totală: $S_{total} = 2.000,00$ mp.

d) Studii de teren:

- Studiul topografic cuprinde planuri topografice cu amplasamentele reperelor, liste cu reperi în sistem de referință național – STEREO 70 utilizând punctele determinante la îndesirea rețelei;
- Studiile geotehnice au ca scop stabilirea structurii caracteristicilor geotehnice ale terenurilor de fundare și a naturii acestora și vor cuprinde date privind:

- Litologia și caracteristicile geotehnice ale terenului de fundare, în locațiile unde urmează a fi amplasate infrastructurile lucrărilor de artă (podețelor);
- Natura pământurilor de fundație a sistemelor rutiere determinate pe probele prelevate;
- Studiul de trafic va stabili caracteristicile traficului actual și de viitor în contextul reabilitării drumului.

e) Descrierea temei de proiectare și a soluției propuse:

- Obiectul prezentei documentații sunt 1.057,00 ml de trotuare. Acestea vor fi aduse la parametri de exploatare normali pentru buna desfășurare a circulației în toate anotimpurile anului, în Comuna Săvinești, județul Neamț.

Principali indicatori tehnici:


- ⊕ Lungime trotuare: 1.057,00 m ;
- ⊕ Lățime: 1,50 m;
- ⊕ Panta transversală: 1,00%;
- ⊕ Se vor amenaja trotuarele cu următoarea structură:
 - 4,00 cm - strat din BAPC8;
 - 10,00 cm - placă din beton C30/37;
 - 15,00 cm – strat de balast compactat;
 - Scarificare, nivelare, compactare pat de fundare.
- ⊕ Suprafață structură trotuare: 1.550,00 mp;
- ⊕ Se vor amenaja borduri prefabricate 10x15 așezate pe o fundație din beton 20x10 pe o lungime totală de 2.100,00 ml;
- ⊕ Se vor ridica la cota din proiect un număr de 9,00 capace cămine de vizitare;
- ⊕ Se va realiza o semnalizare rutieră verticală și orizontală prin intermediul căreia se va garanta siguranța circulației pietonale.
- Stabilirea traficului de circulație pentru structura adoptată, având o perioadă de perspectivă prestabilită, se realizează în urma datelor furnizate de către beneficiar pentru a putea deservi destinației finale.
- În ceea ce privește dimensionarea, se face conform standardelor și normativelor în vigoare funcție de structura rutieră adoptată.
- Rețelele edilitare aflate pe zona amplasamentului vor fi protejate și susținute pe toată perioada efectuării lucrărilor mai sus menționate.
- Materialele folosite vor fi conform standardelor și normelor tehnice de calitate în vigoare.

f) Situația existentă a utilităților.

- Utilitățile existente pe suprafața terenului de amplasament ale investiției sunt următoarele:
 - rețea de energie electrică - LEA;
 - rețea de telefonie – TEL;
- Investiția nu necesită racordul la utilități.

Întocmit,
Ing. Pasere Elena-Teodora



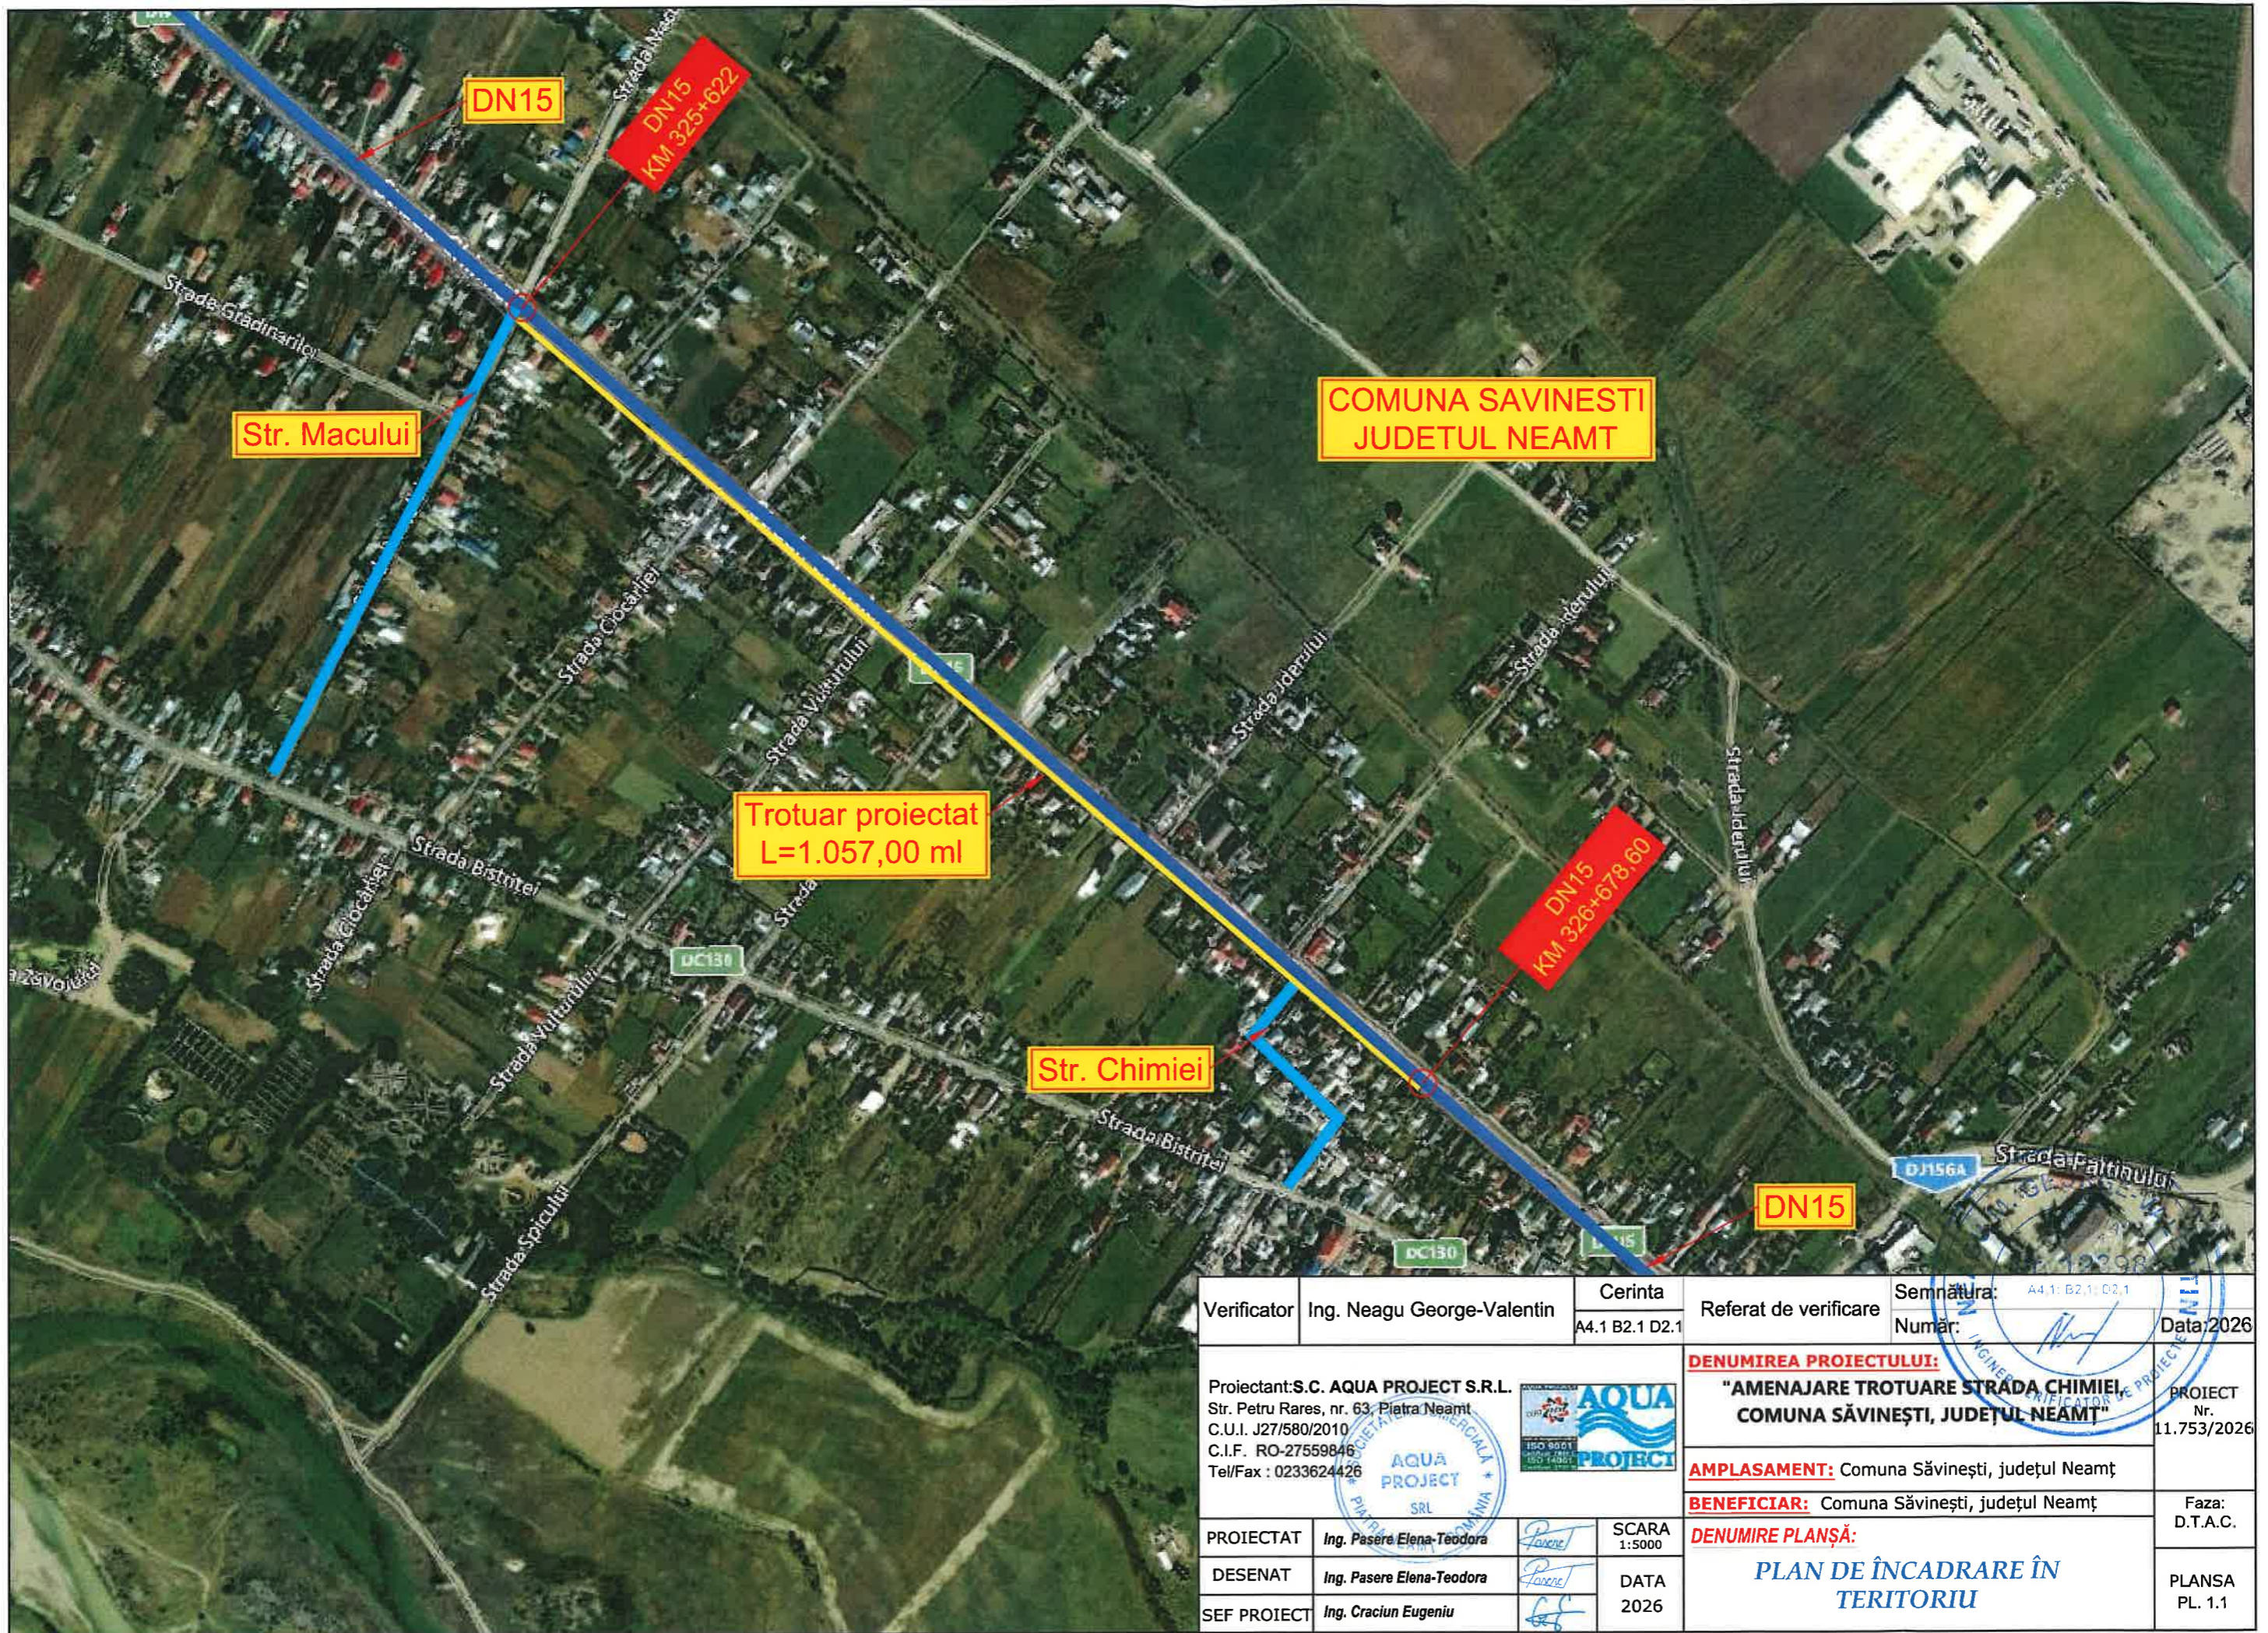

Verificator	Ing. Neagu George-Valentin	Cerinta	Referat de verificare	Semnatura: A4.1, B2.1, D2.1	Numar:	Data: 2026
		A4.1 B2.1 D2.1				
Proiectant: S.C. AQUA PROJECT S.R.L. Str. Petru Rares, nr. 63, Piatra Neamt C.U.I. J27/580/2010 C.I.F. RO-27559846 Tel/Fax : 0233624426			DENUMIREA PROIECTULUI: "AMENAJARE TROTUARE STRADA CHIMIEI, COMUNA SAVINESTI, JUDEȚUL NEAMȚ"		PROIECT Nr. 11.753/2026	
			AMPLASAMENT: Comuna Săvinești, județul Neamț		Faza: D.T.A.C.	
BENEFICIAR: Comuna Săvinești, județul Neamț			DENUMIRE PLANȘĂ: PLAN DE ÎNCADRARE ÎN TERITORIU		PLANSA PL. 1.1	
PROIECTAT	Ing. Pasere Elena-Teodora		SCARA	1:5000		
DESENAT	Ing. Pasere Elena-Teodora		DATA	2026		
SEF PROIECT	Ing. Craciun Eugeniu					



ROMÂNIA
JUDEȚUL NEAMȚ
COMUNA SĂVINEȘTI

Str. General Buniș, nr. 7, Județul Neamț, cod postal 617410

Telefon: 0233/281573, Fax: 0233/281574

E-mail: primariasavinesti@yahoo.com

Nr. 4512 / 08.06.2026



Raport de specialitate,

Prin prezenta vă rog aprobarea fondurilor necesare realizării investiției, în vederea dezvoltării și modernizării durabile a comunei Savinești pentru obiectivul: "Amenajare trotuare pe strada Chimiei, comuna Savinești"

- Amenajare trotuare pe strada Chimiei, comuna Savinești.
Ltotală = 1057 ml,
în valoare de = **899.405,00** lei C+M, (execuție).

Atasez alăturat memoriul de prezentare a investiției.

Spre aprobare Consiliului Local al comunei Savinești.

Intocmit,
resp. U.A.T.-
ing. Constantin Pristav



ROMÂNIA
JUDEȚUL NEAMȚ
PRIMĂRIA COMUNEI SĂVINEȘTI

Str. General Buniș, nr. 7, Județul Neamț, cod postal 617410

Telefon: 0233/281573, Fax: 0233/281574

E-mail: primaria@savinesti.ro

Nr. 4511/08.06.2026

REFERAT DE APROBARE

Privind aprobarea realizării lucrării de investiție pentru obiectivul „Amenajare trotuare pe strada Chimiei, lungime totală 1057 metri liniari, în comuna Săvinești, județul Neamț”

Subsemnata, **Elena-Brîndușa Dumitrachi**, Primarul comunei Săvinești, județul Neamț, în exercitarea atribuțiilor conferite de Ordonanța de Urgență a Guvernului nr. 57/2019 privind Codul administrativ, supun spre analiză și aprobare Consiliului Local al comunei Săvinești proiectul de hotărâre privind aprobarea realizării lucrării de investiție pentru obiectivul „**Amenajare trotuare pe strada Chimiei, lungime totală 1057 metri liniari, în comuna Săvinești, județul Neamț**”.

Necesitatea promovării acestei investiții rezultă din obligația administrației publice locale de a asigura condiții corespunzătoare de circulație și siguranță pentru pietoni. Pe strada Chimiei, traficul rutier și pietonal se desfășoară în prezent în condiții care impun realizarea unor amenajări dedicate circulației pietonale, în vederea creșterii gradului de siguranță și confort pentru locuitori.

Prin realizarea lucrărilor de amenajare a trotuarelor se urmărește:

- crearea unei infrastructuri pietonale moderne și sigure;
- separarea fluxului pietonal de traficul rutier;
- reducerea riscului de producere a accidentelor rutiere în care sunt implicați pietoni;
- facilitarea deplasării persoanelor vârstnice, a copiilor și a persoanelor cu mobilitate redusă;
- îmbunătățirea aspectului urbanistic al zonei;
- creșterea calității vieții și a gradului de confort pentru cetățenii comunei.

Investiția propusă constă în amenajarea trotuarelor pe strada Chimiei, pe o lungime totală de **1.057 metri liniari**, valoarea estimată a lucrărilor de construcții-montaj (C+M) fiind de **899.405,00 lei**, conform documentației tehnico-economice întocmite pentru acest obiectiv.

Realizarea acestei investiții contribuie la dezvoltarea și modernizarea infrastructurii locale, răspunzând nevoilor actuale ale comunității și obiectivelor administrației publice locale privind creșterea siguranței și accesibilității spațiului public.

Față de cele prezentate și în conformitate cu prevederile legale în vigoare, propun Consiliului Local al comunei Săvinești adoptarea proiectului de hotărâre privind aprobarea realizării lucrării de investiție pentru obiectivul „**Amenajare trotuare pe strada Chimiei, lungime totală 1057 metri liniari, în comuna Săvinești, județul Neamț**”.

PRIMAR,
Elena-Brîndușa DUMITRACHI